



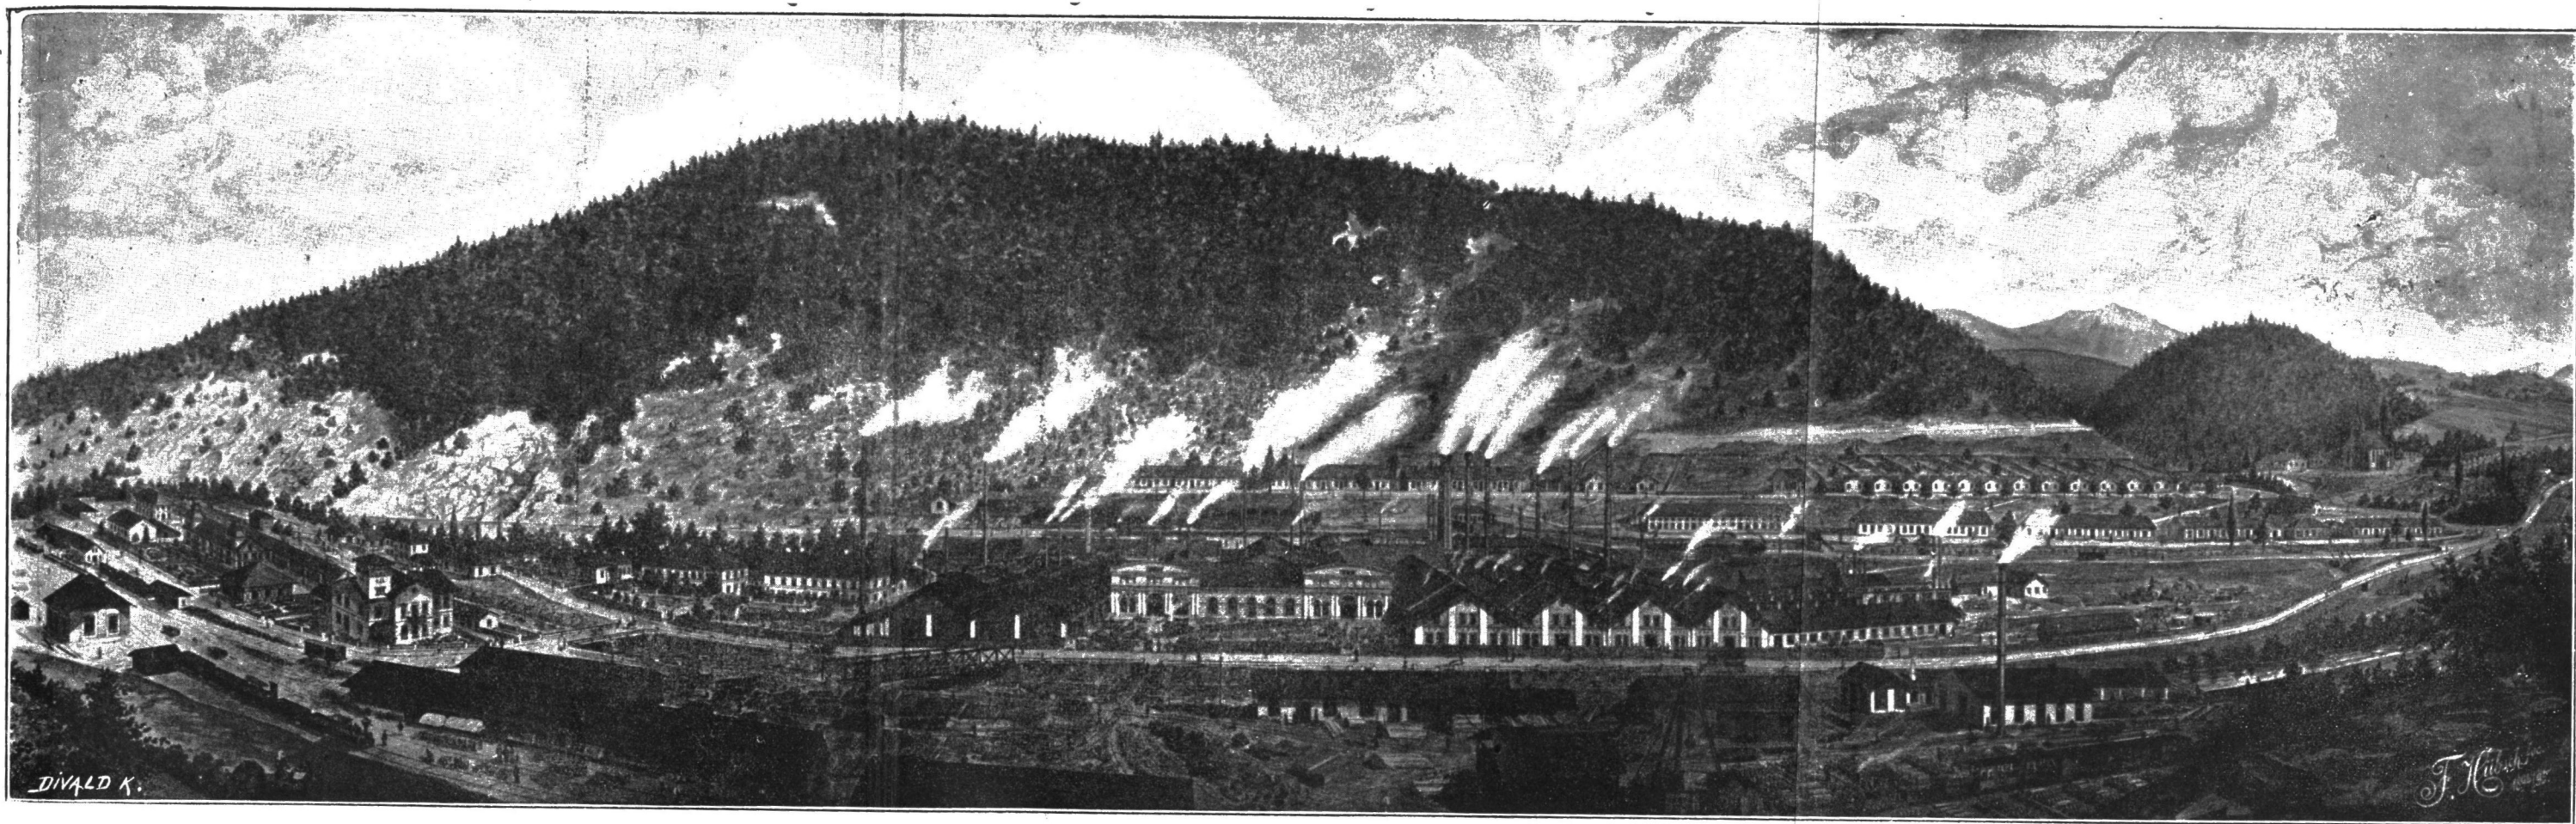


3. ábra. Magyar kir. finomító és hengermű, Martin-kohó és csőgyár Zólyom-Brézón


M.KIR.VASGYÁR
ZÓLYOM-BRÉZÓN.

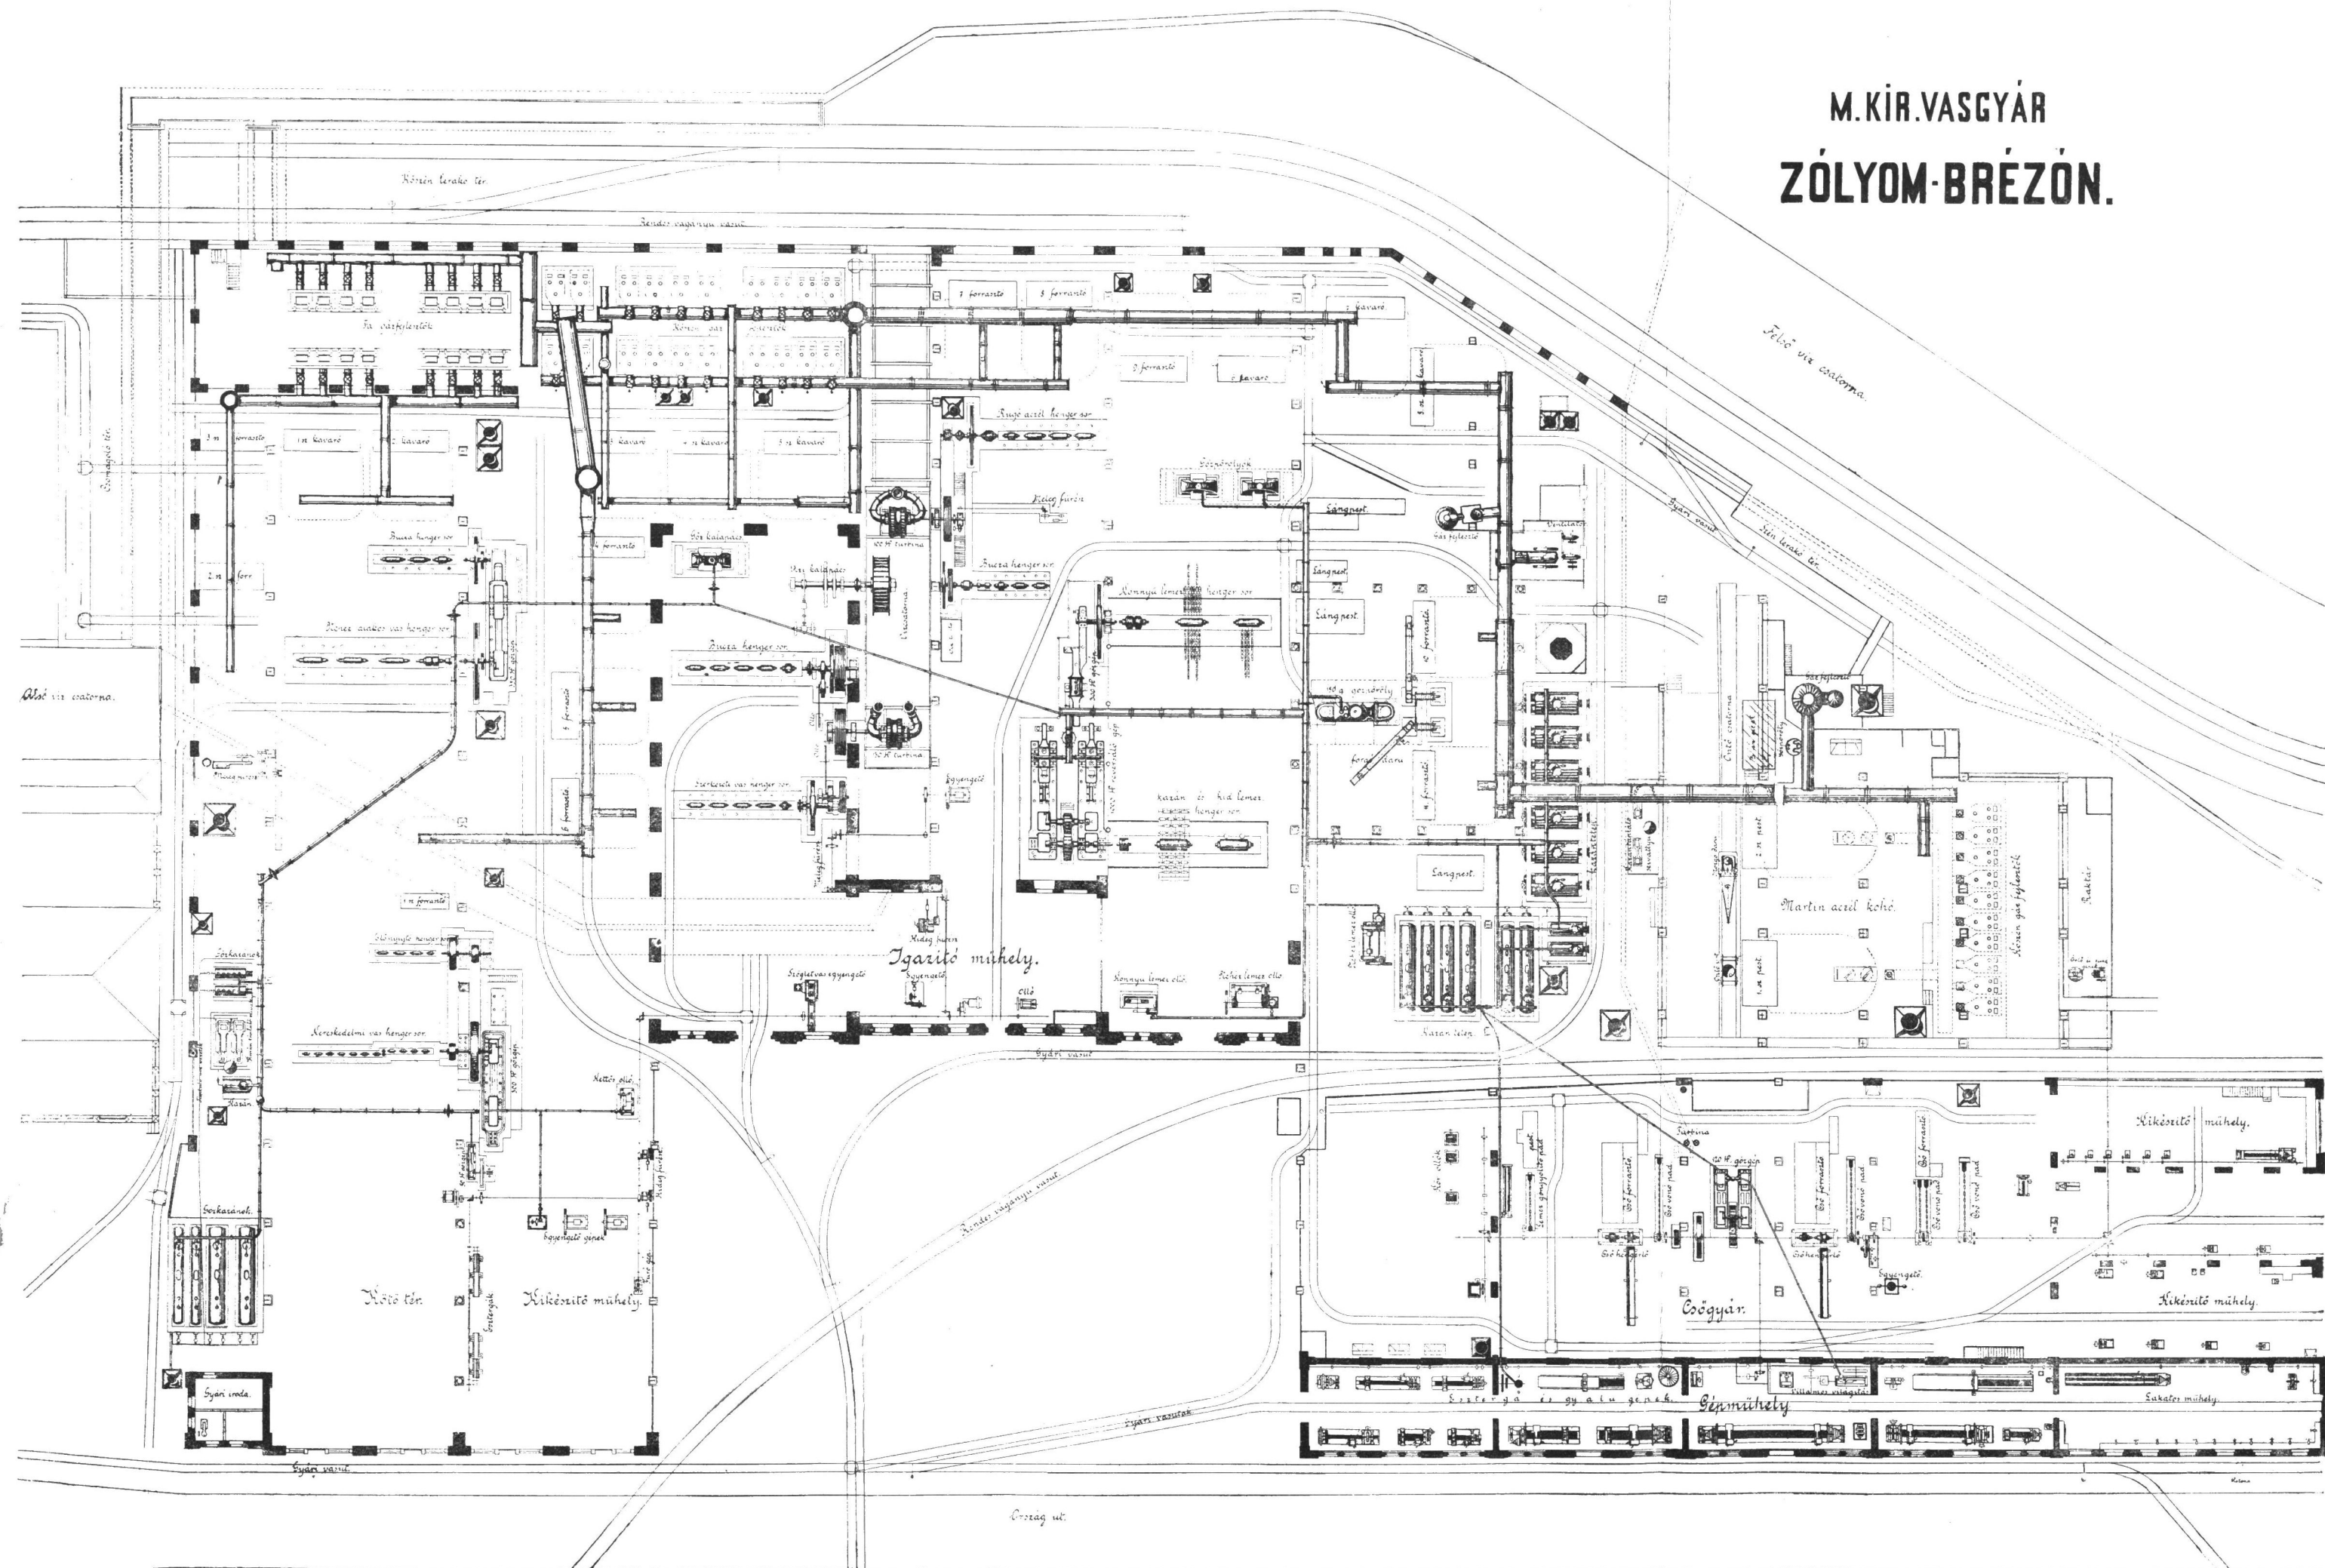


4. ábra. A zólyombrézói vasgyár helyszínrajza.

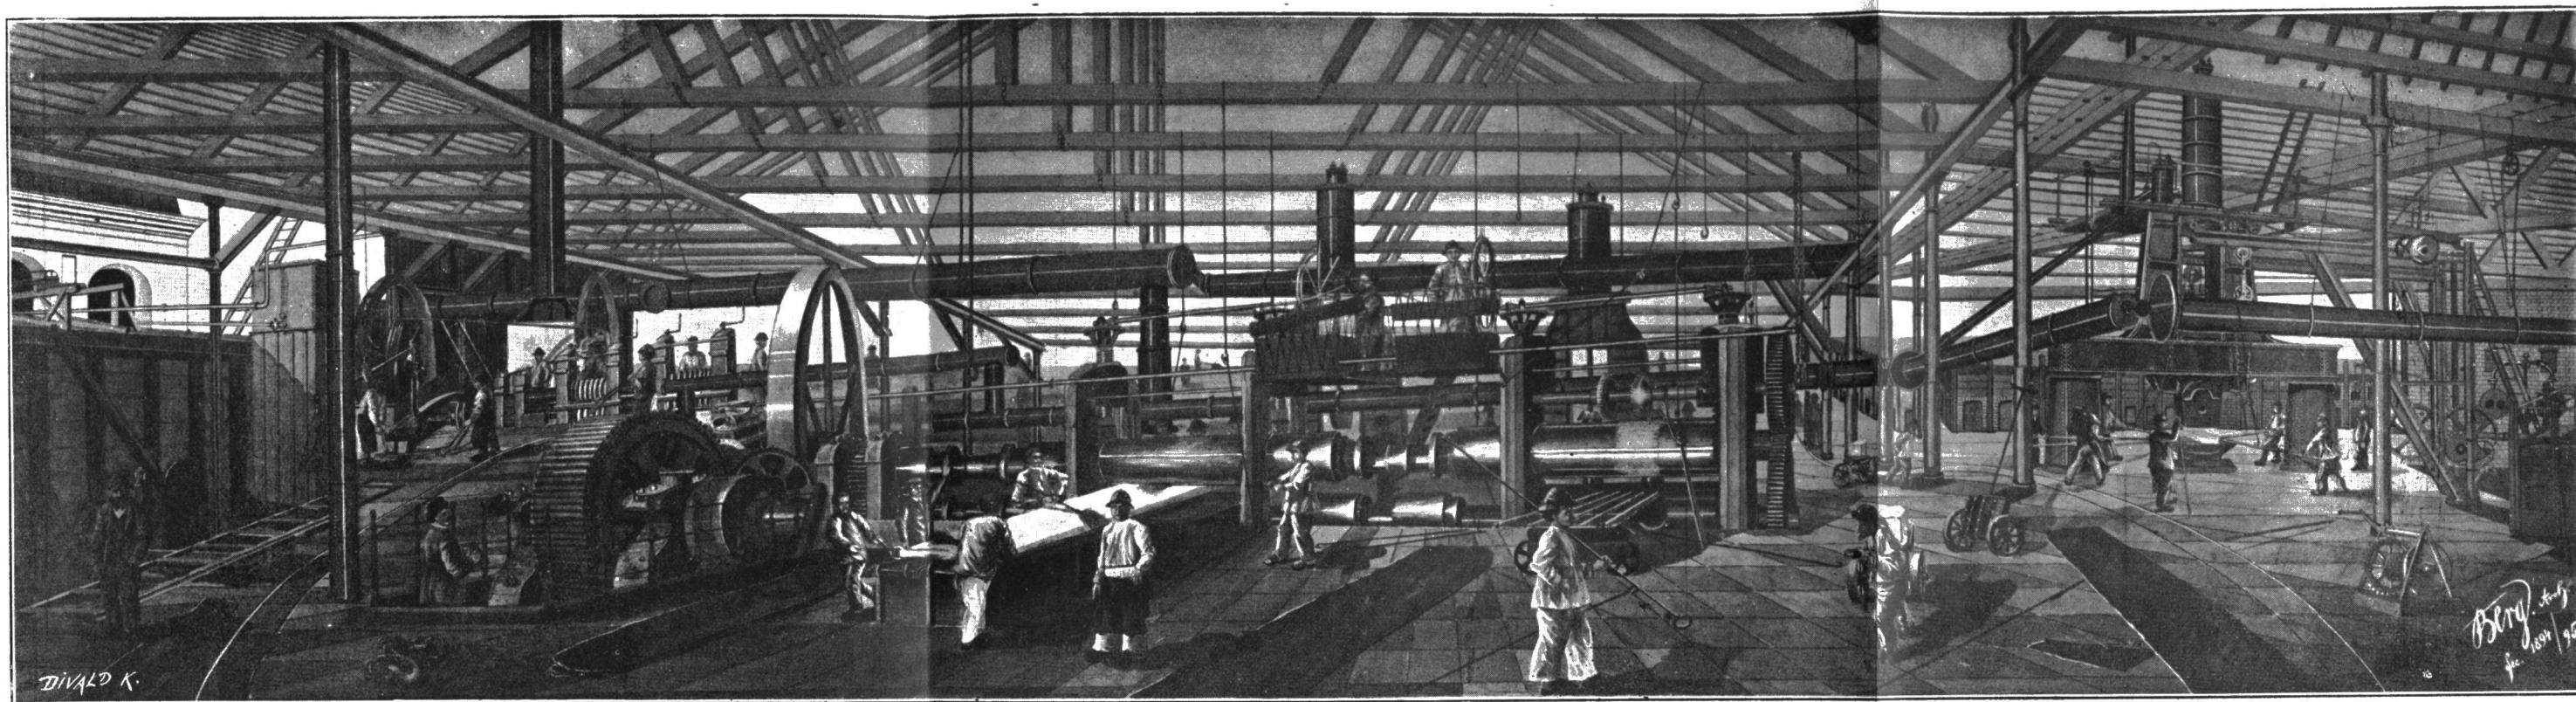

5. ábra. Hídszerkezeti vas hengerelése Zólyom-Brézón.

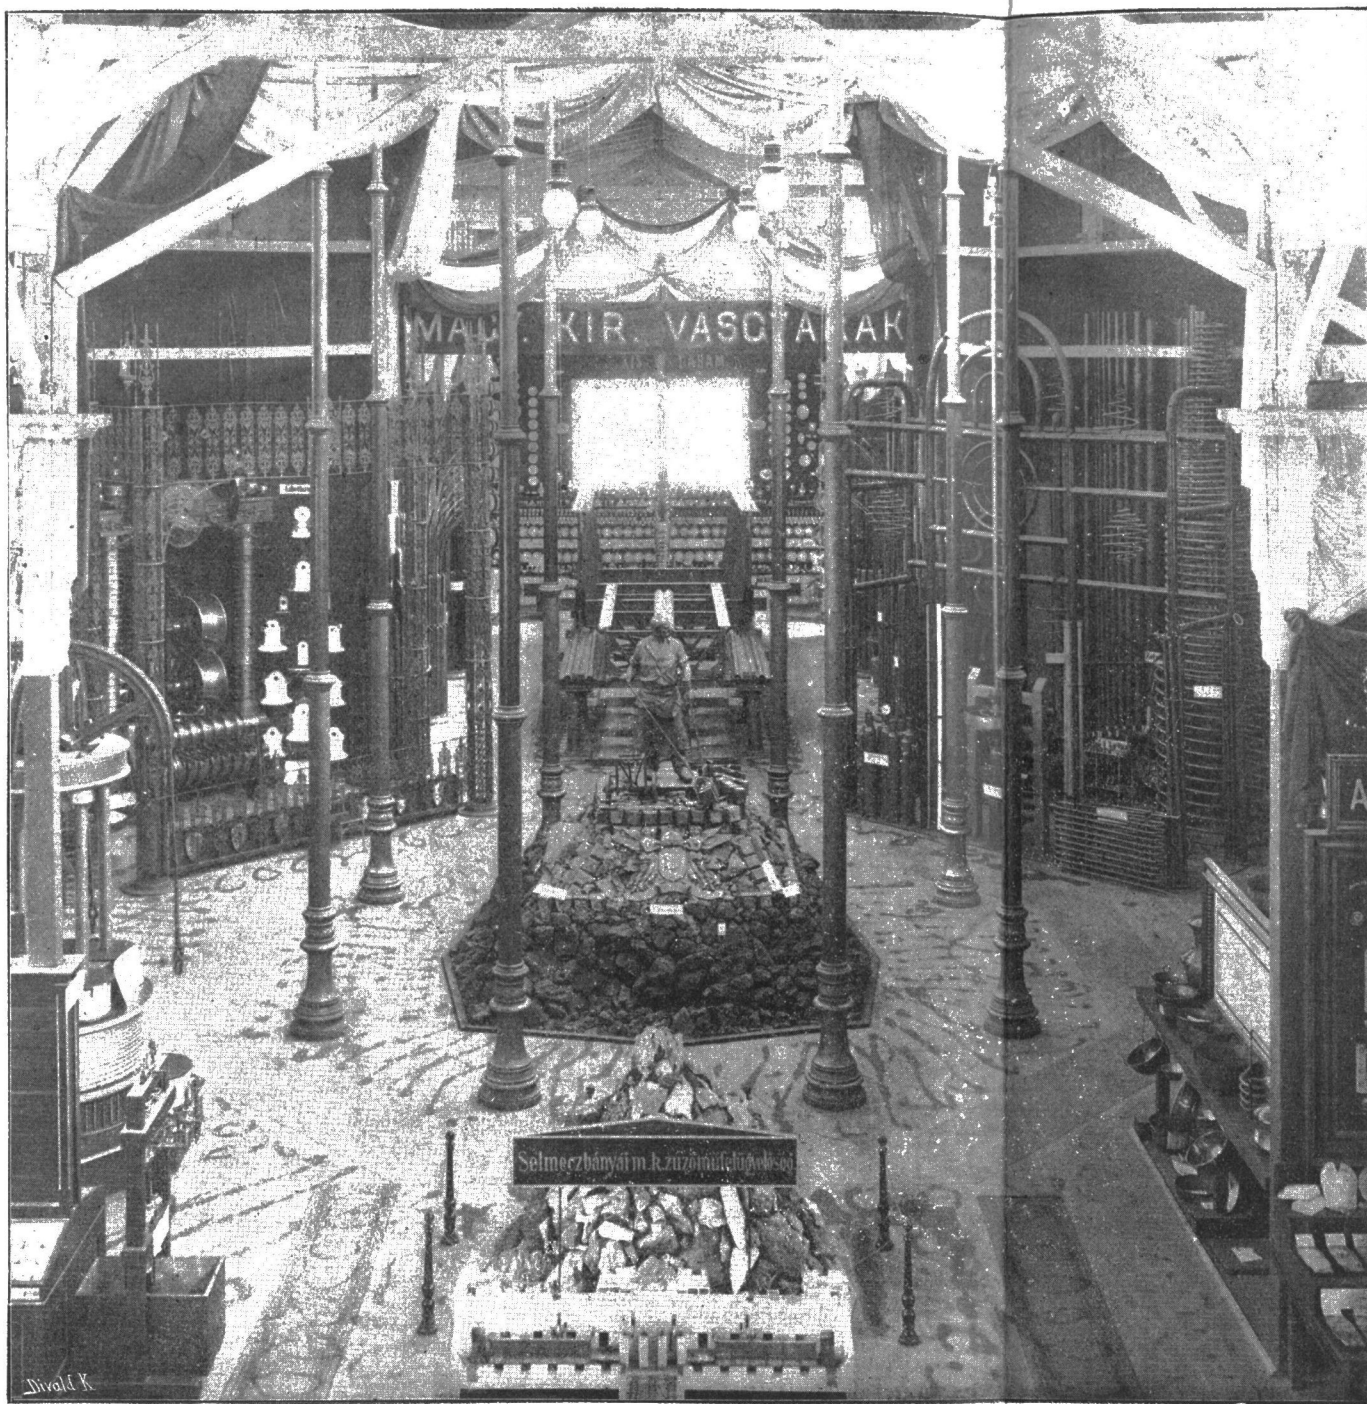

6. ábra. A magyar kir. vasgyárak kiállítása a bányászati és kohászati pavillonban.

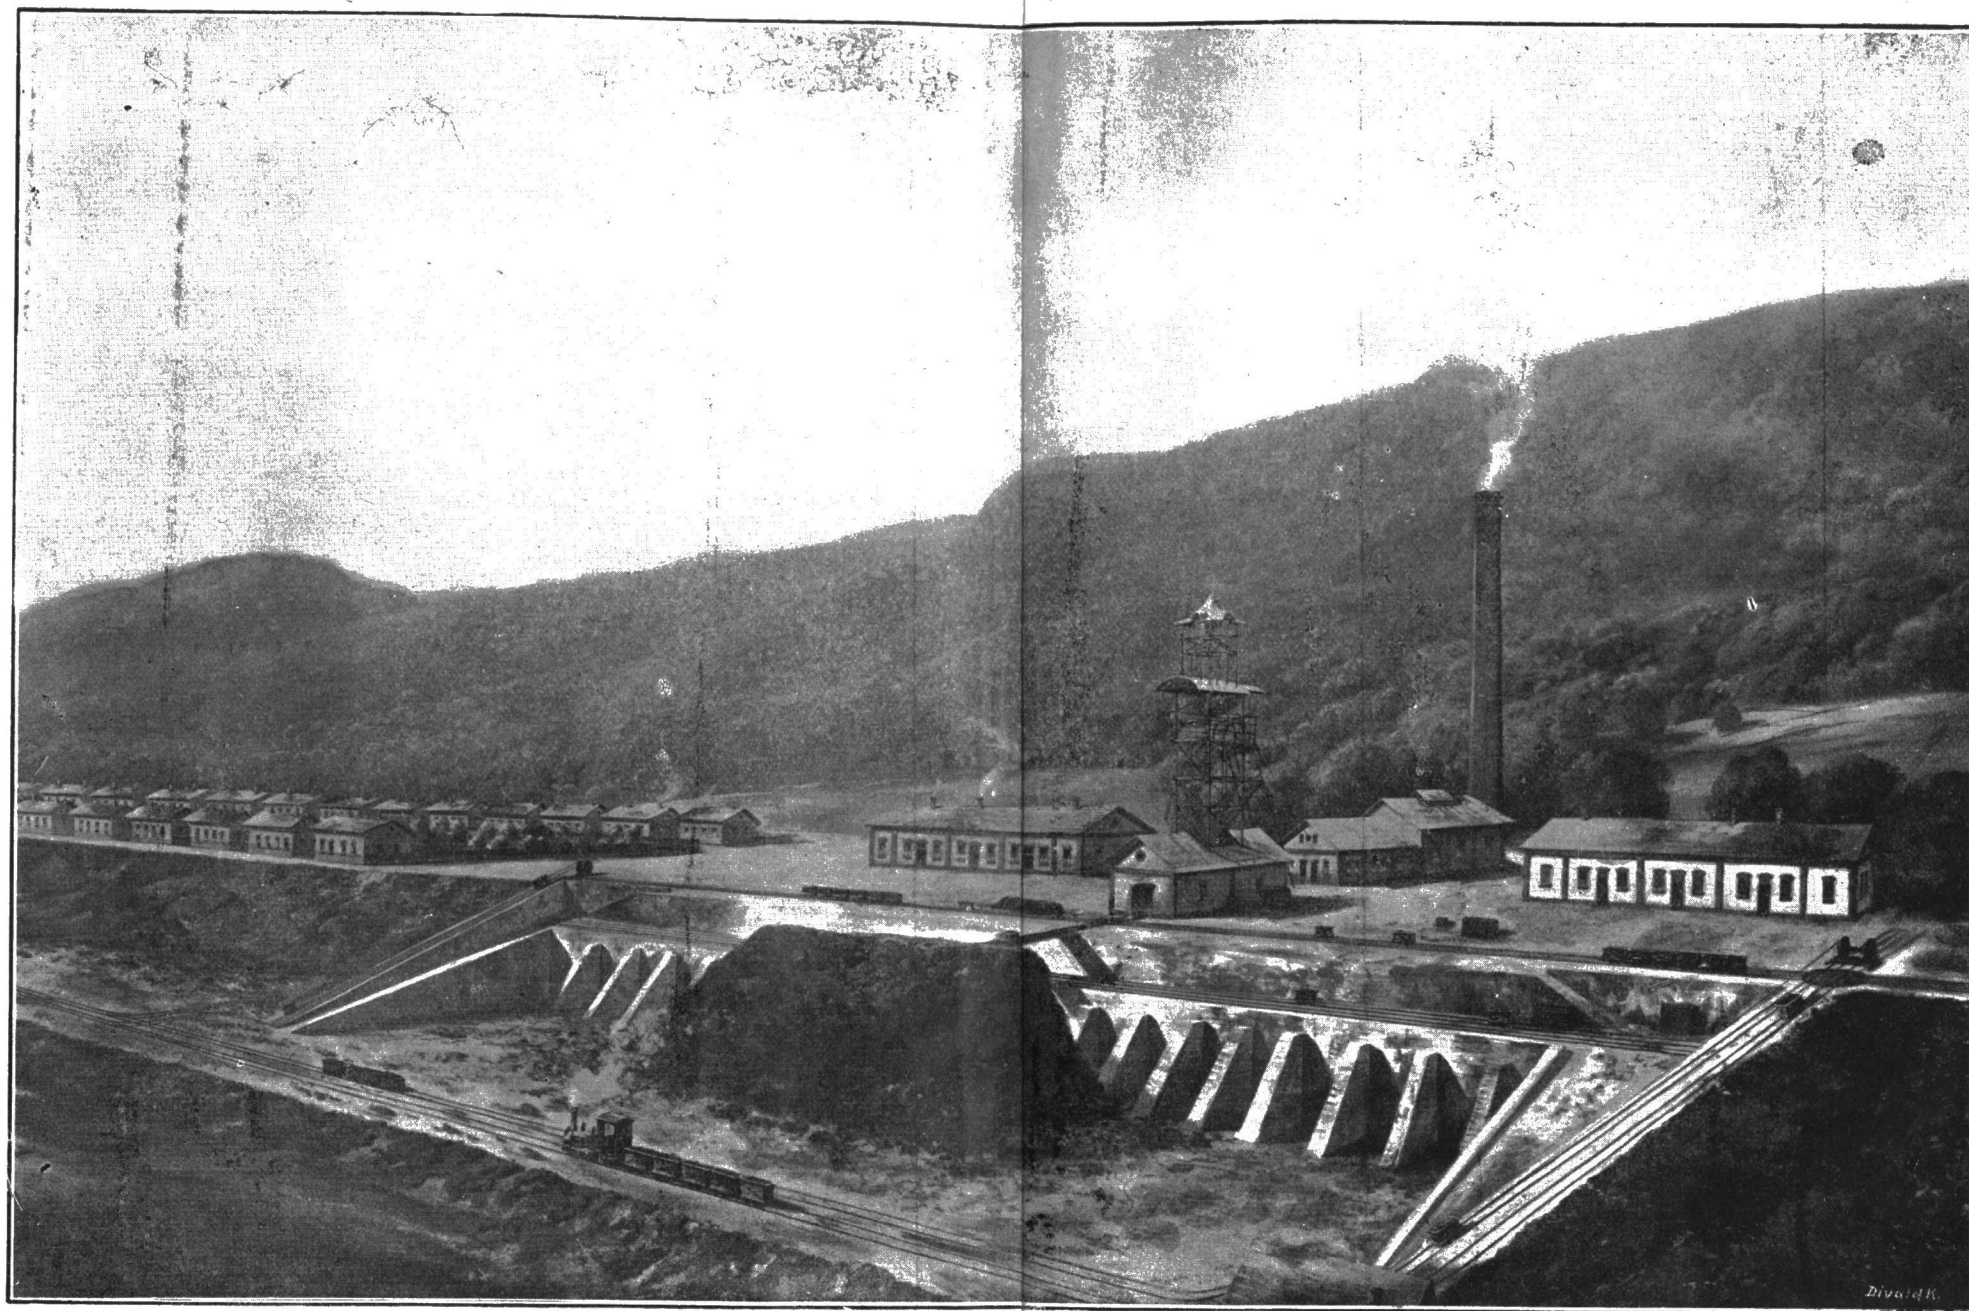


7. ábra. A rimamurány-salgótarjáni vasmű-részvénytársaság rákosi bányatelepe.

a. kőszén-szerkező raktár
b. vasérc raktár
c. vasérc kányók
d. kőlépátlya végállomás


e. mérleg bárák
f. csuport léghévitők
g. kőbók
h. öntőcsarnokok

i. pneumatikus felvonók
k. felvonók gépháza
l. fuvópár
m. kazánház
n. kémények


o. nyitavas udvar
p. javító műb. és laboratór.
r. raktár épület és irodák
s. turbinabár és vízmű

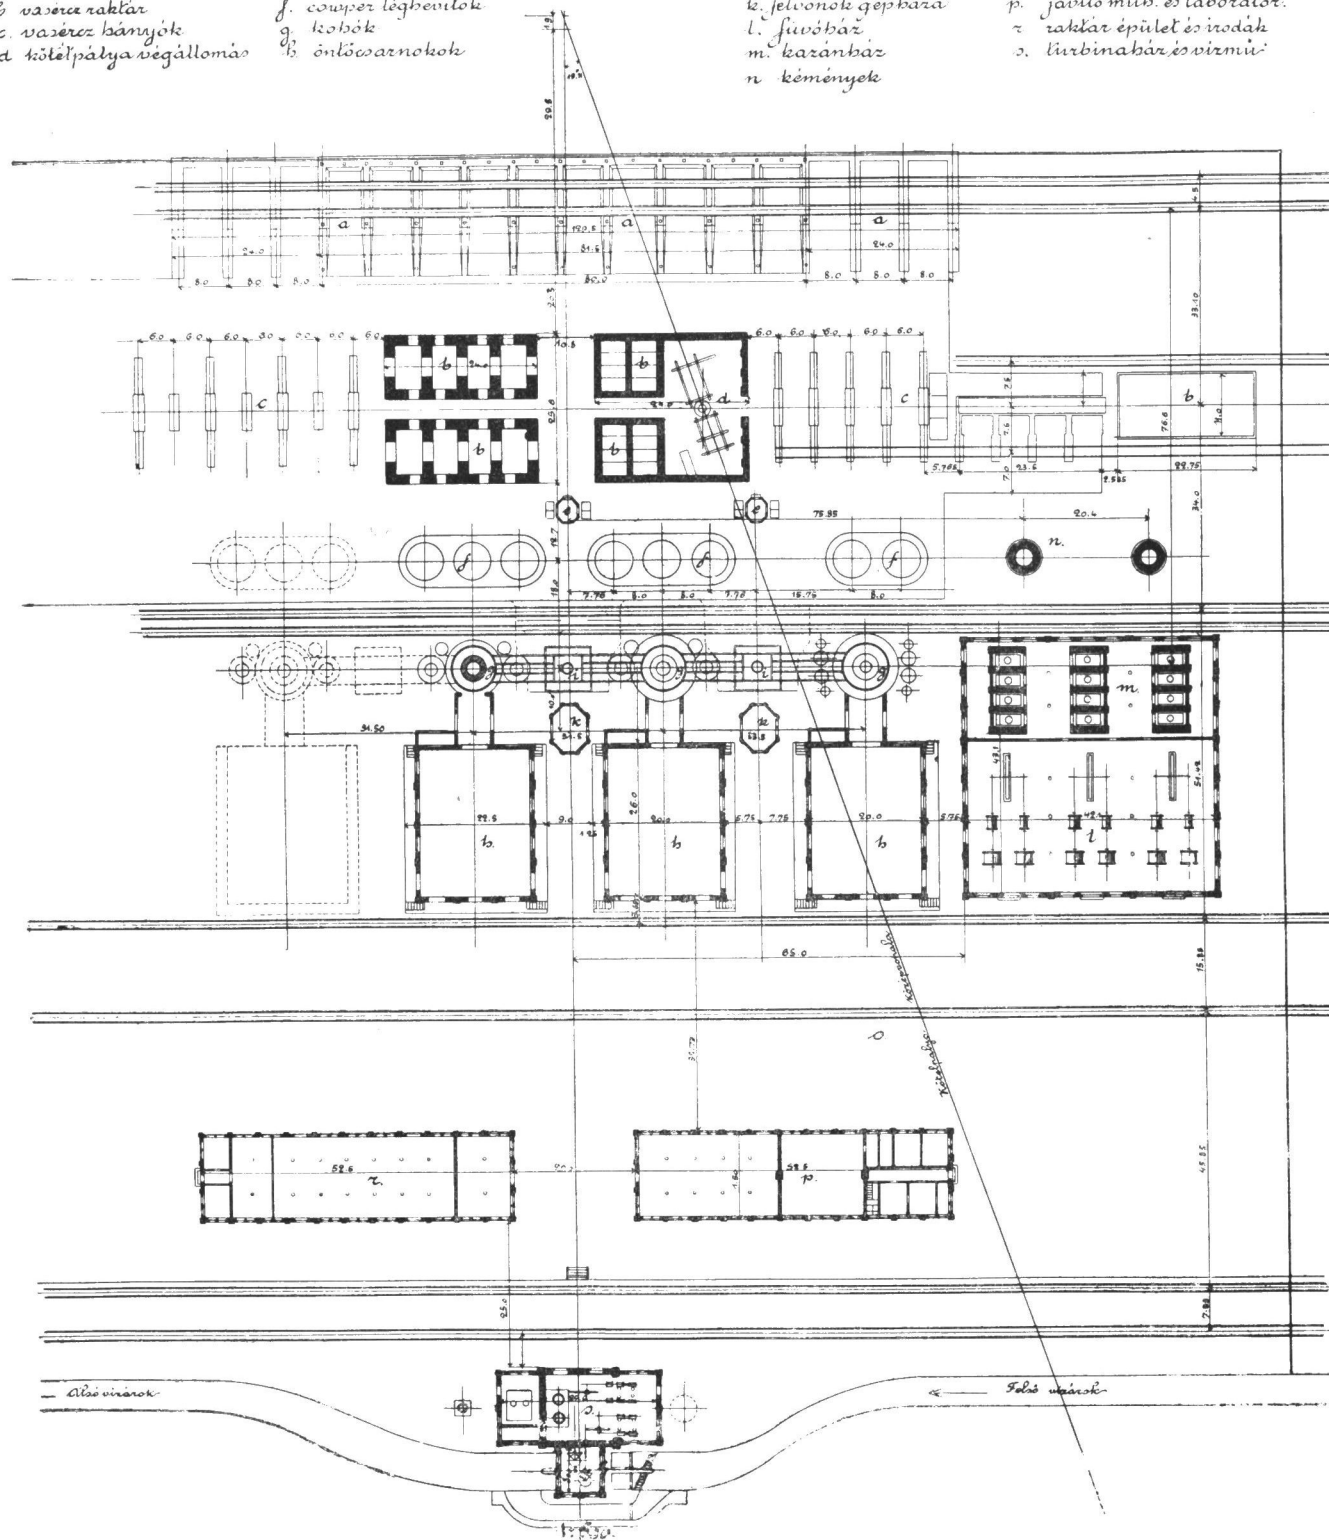


9. ábra. A rimamurány-salgótarjáni vasmű-részvénytársaság likéri kohótelepének helyszínrajza.

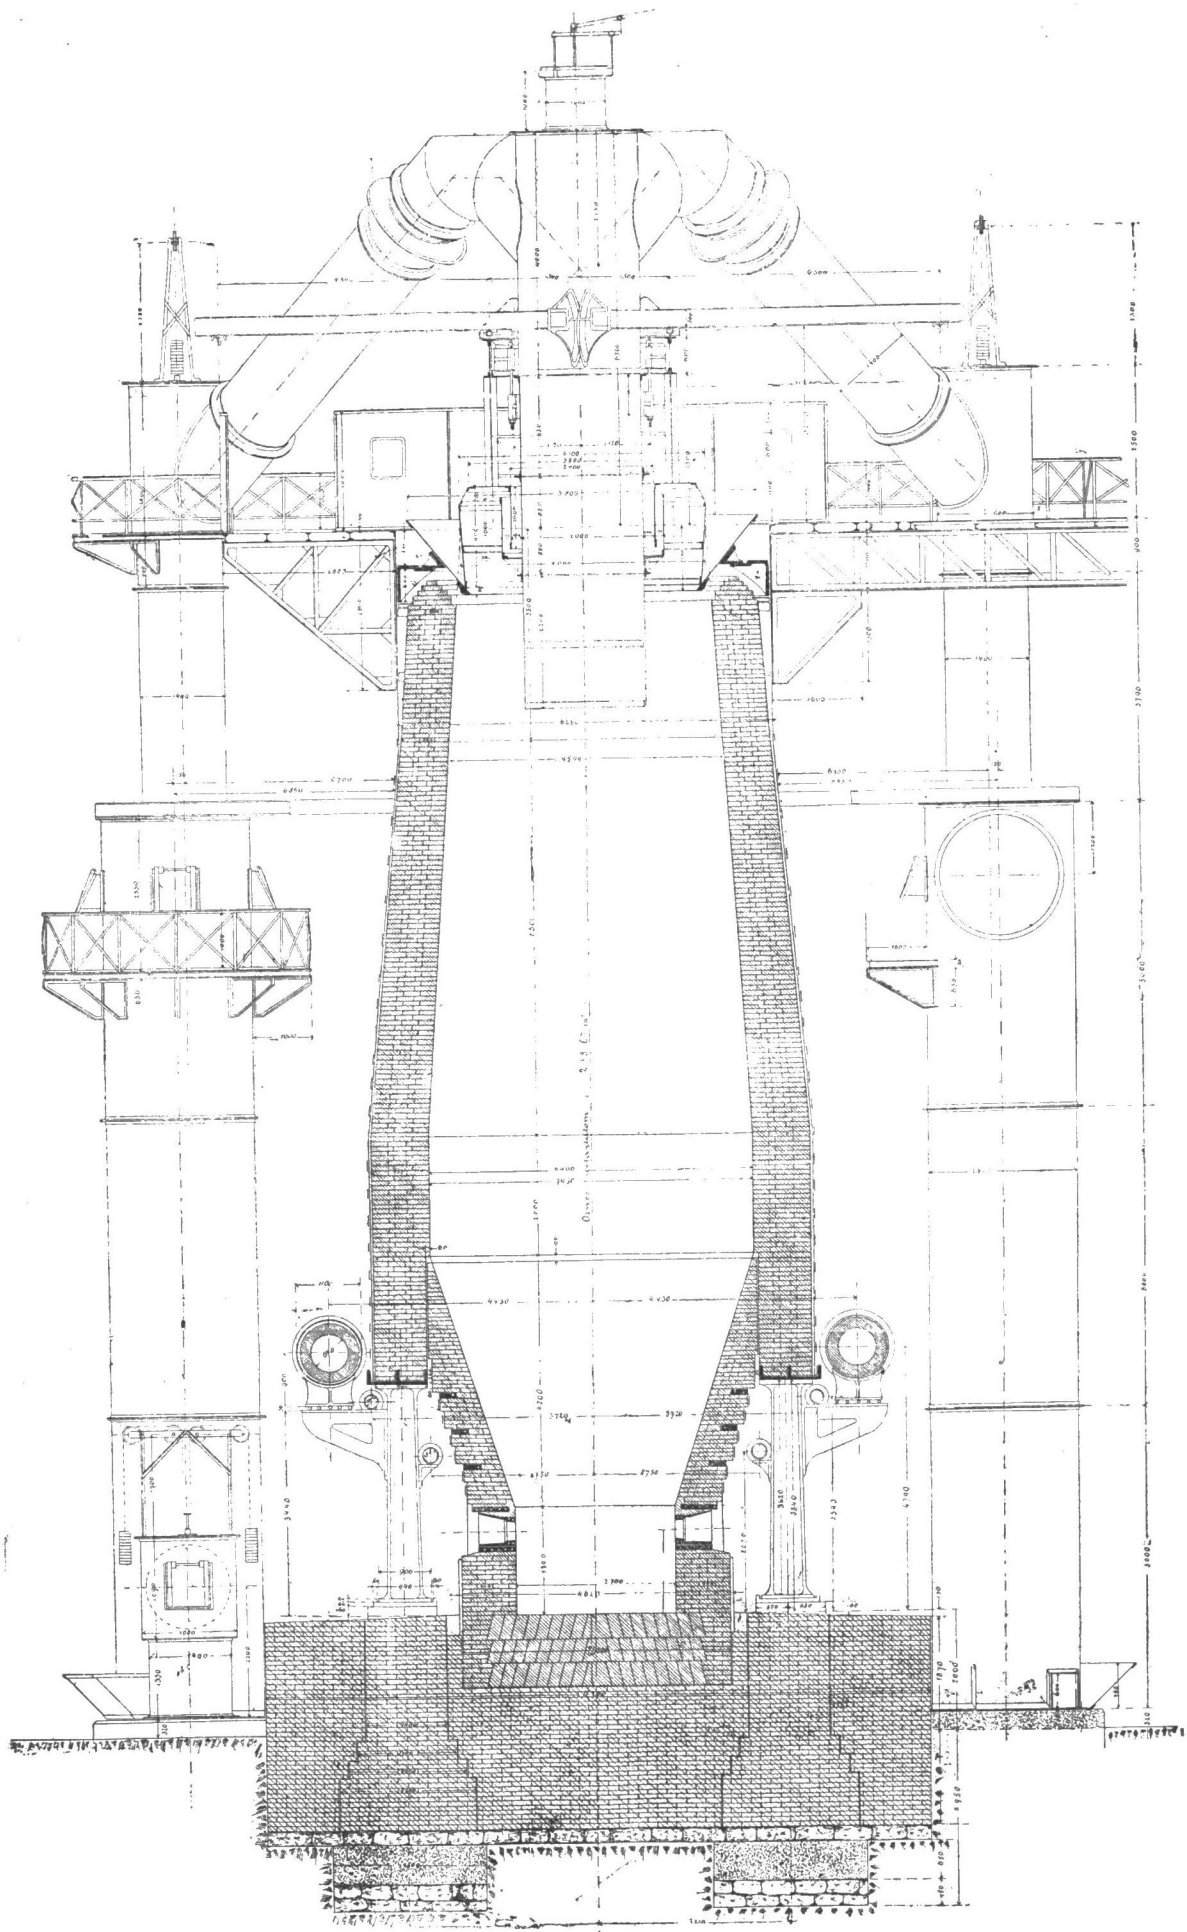


10. ábra. A rimamurány-salgótarjáni vasmű-részvénytársaság likéri kokszolvasztójának függőleges metszete.

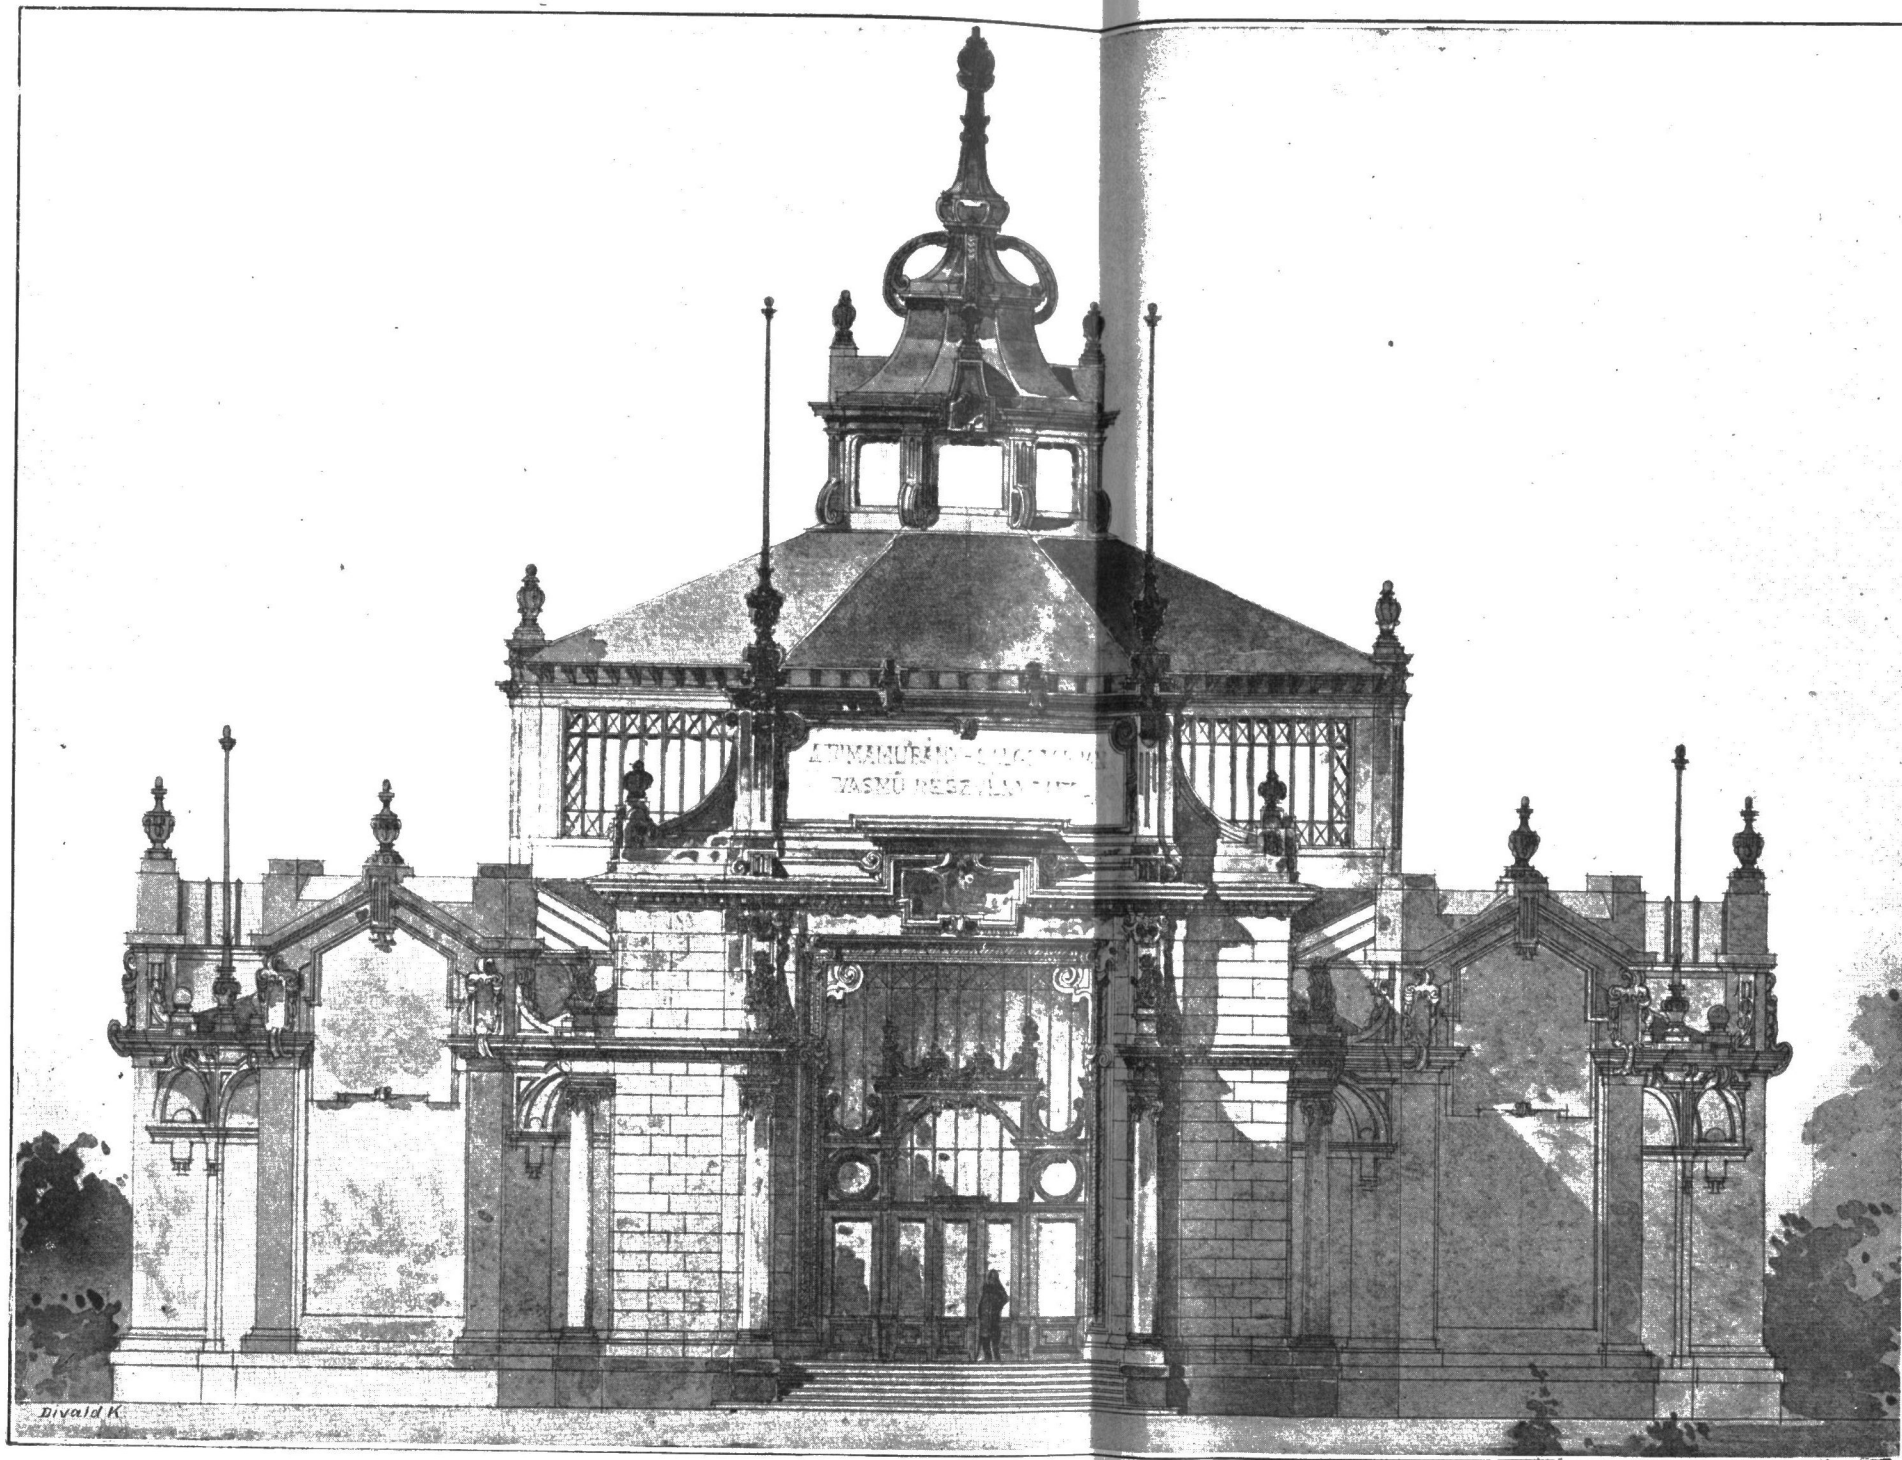


12. ábra. A rimamurány-salgótarjáni vasmű-részvénytársaság pavillonja.

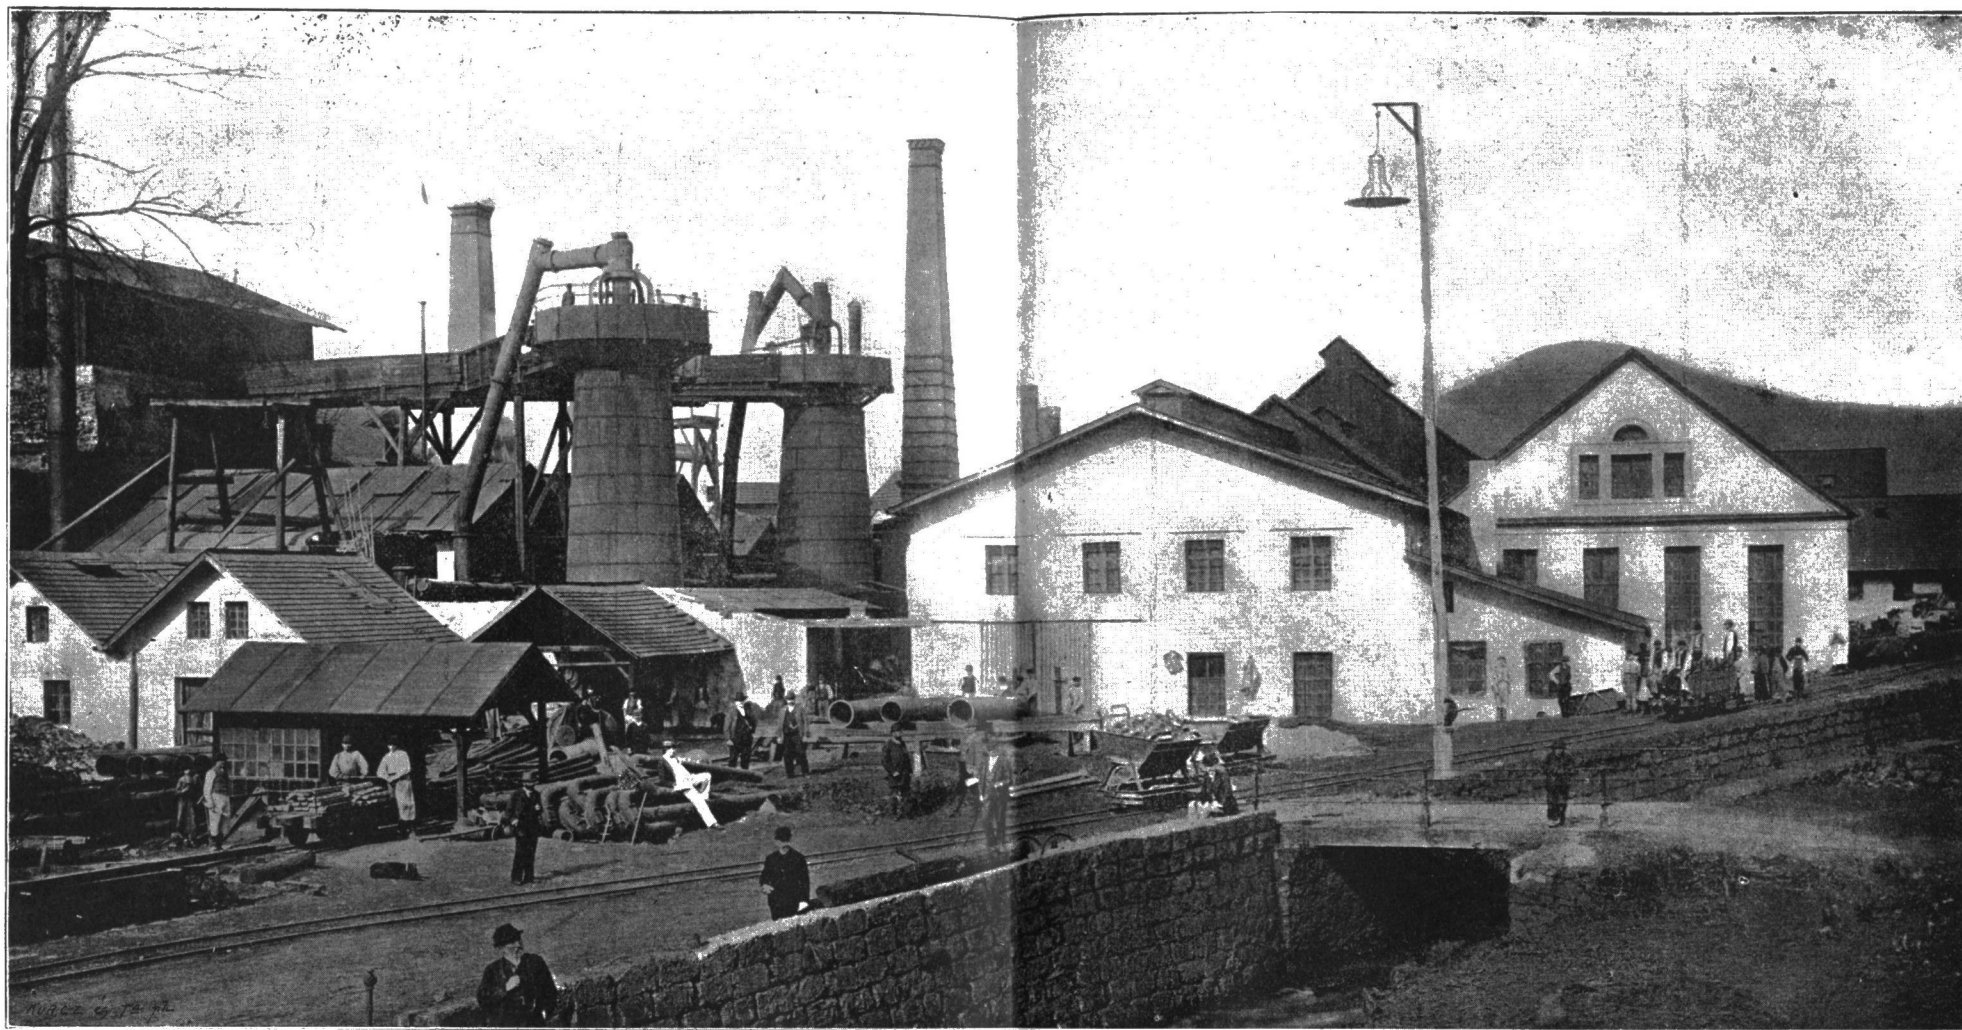


13. ábra. A Heinzelmann-féle vasgyár-bányatársulat hisnyovizi vaskohója és öntőműve.

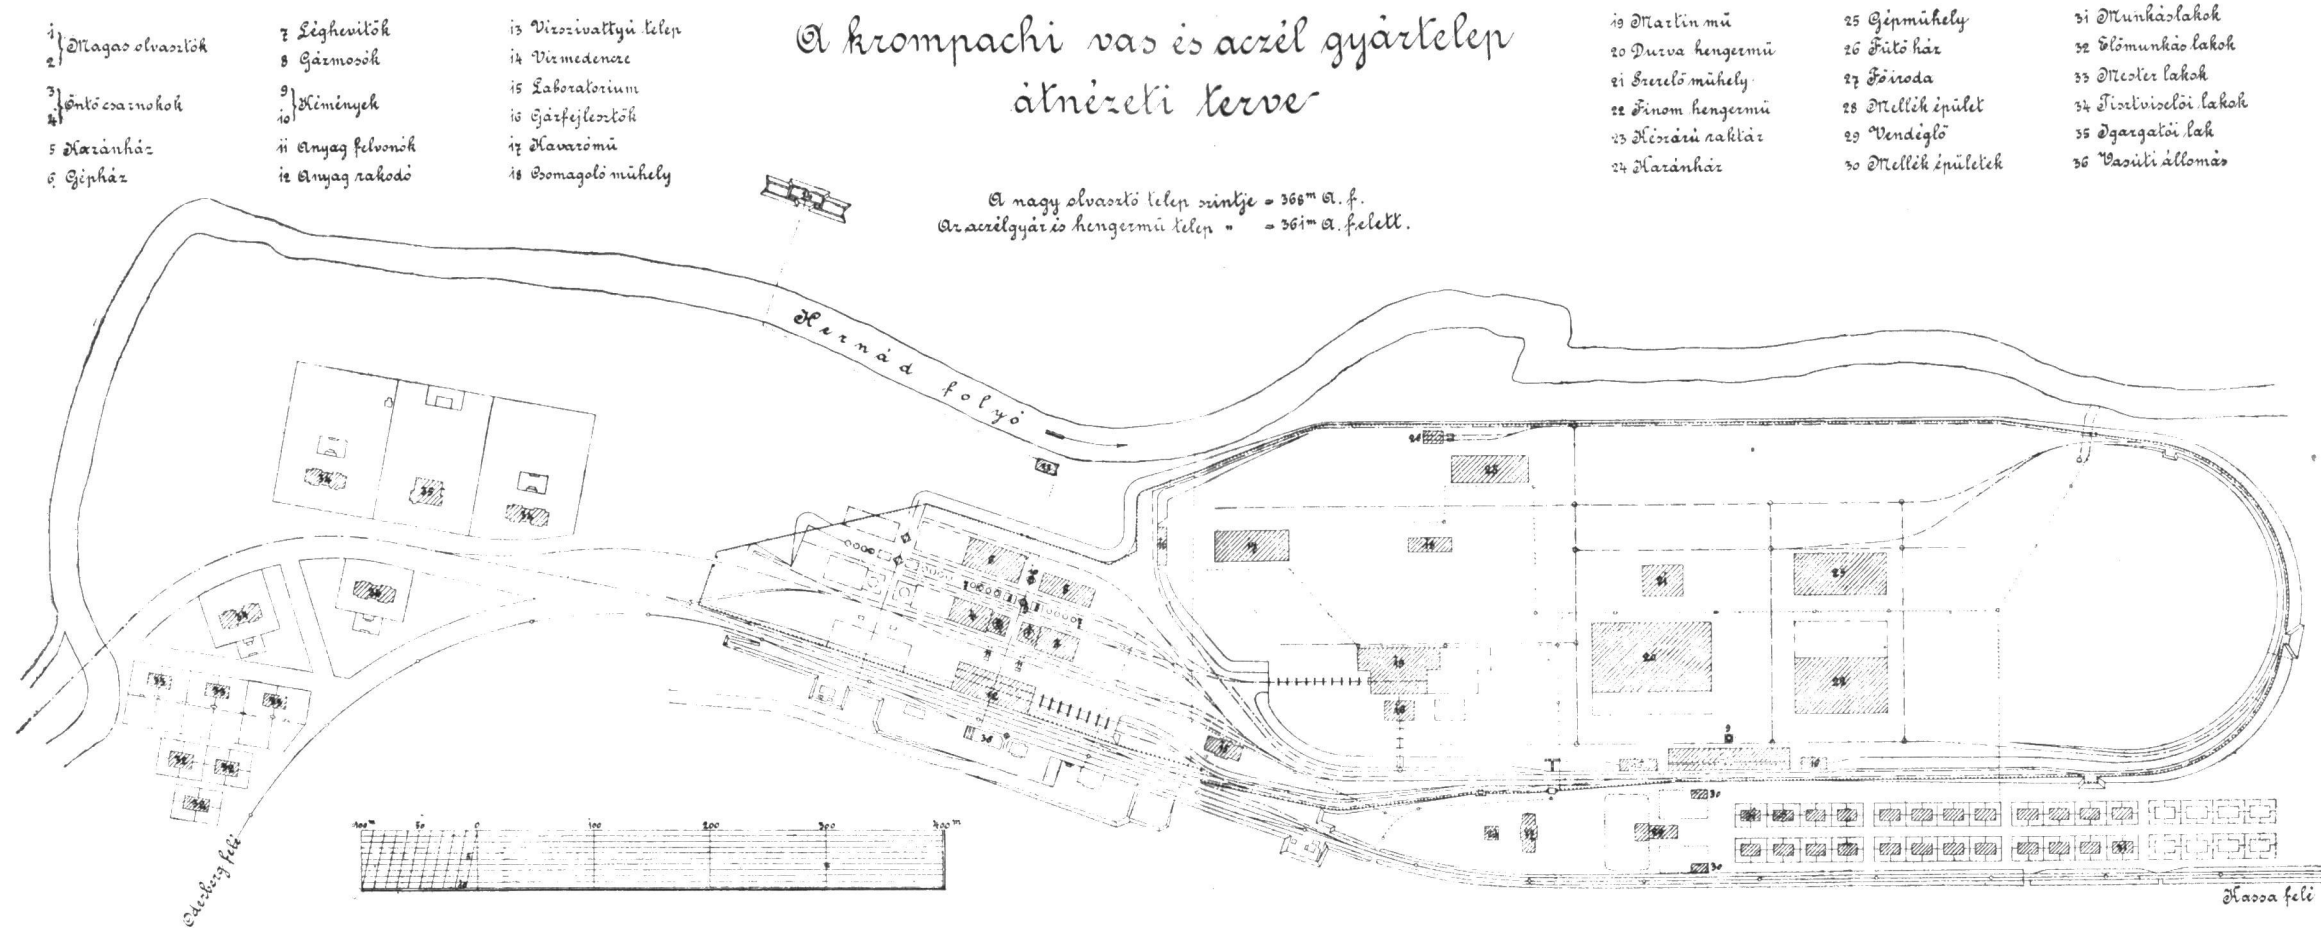

16. ábra. A hernádvölgyi magyar vasipar-részvénytársaság krompachi új vasgyárának helyszínrajza

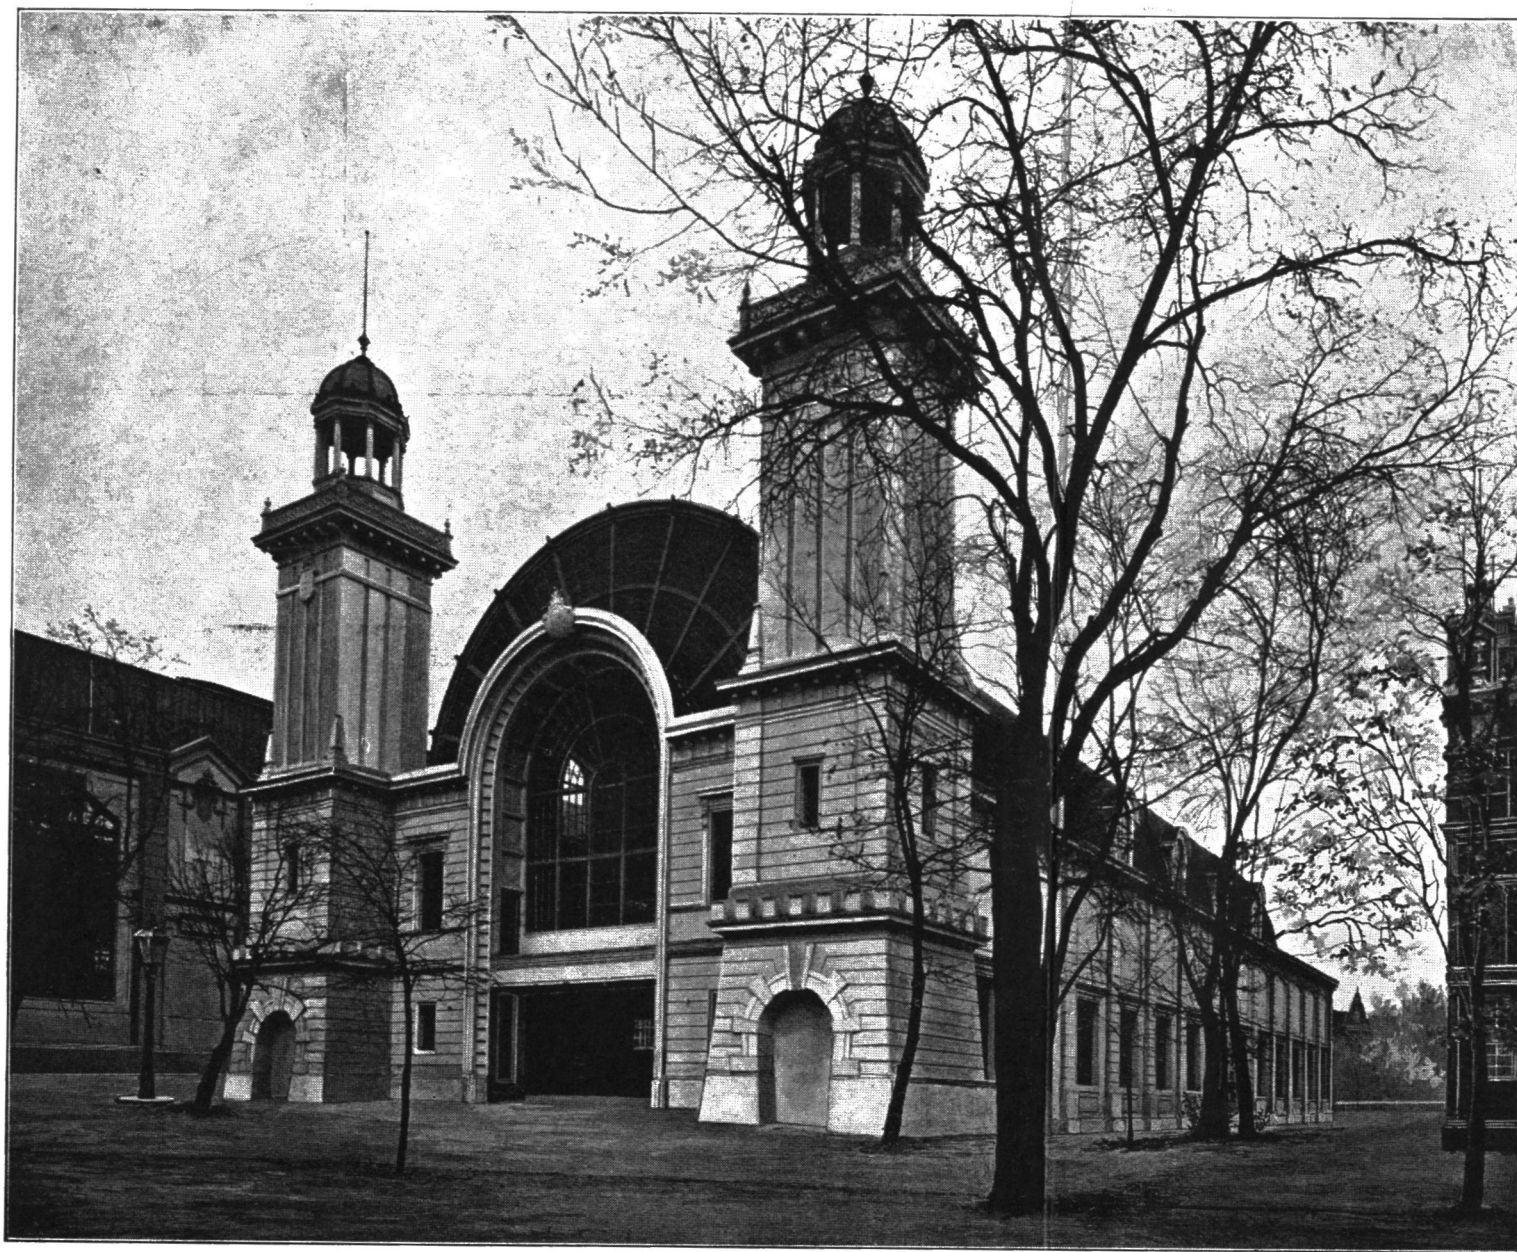

19. ábra. A magyar államvasutak gépgyára és a diósgyőri m. kir. vas- és aczélgyár pavillonja.

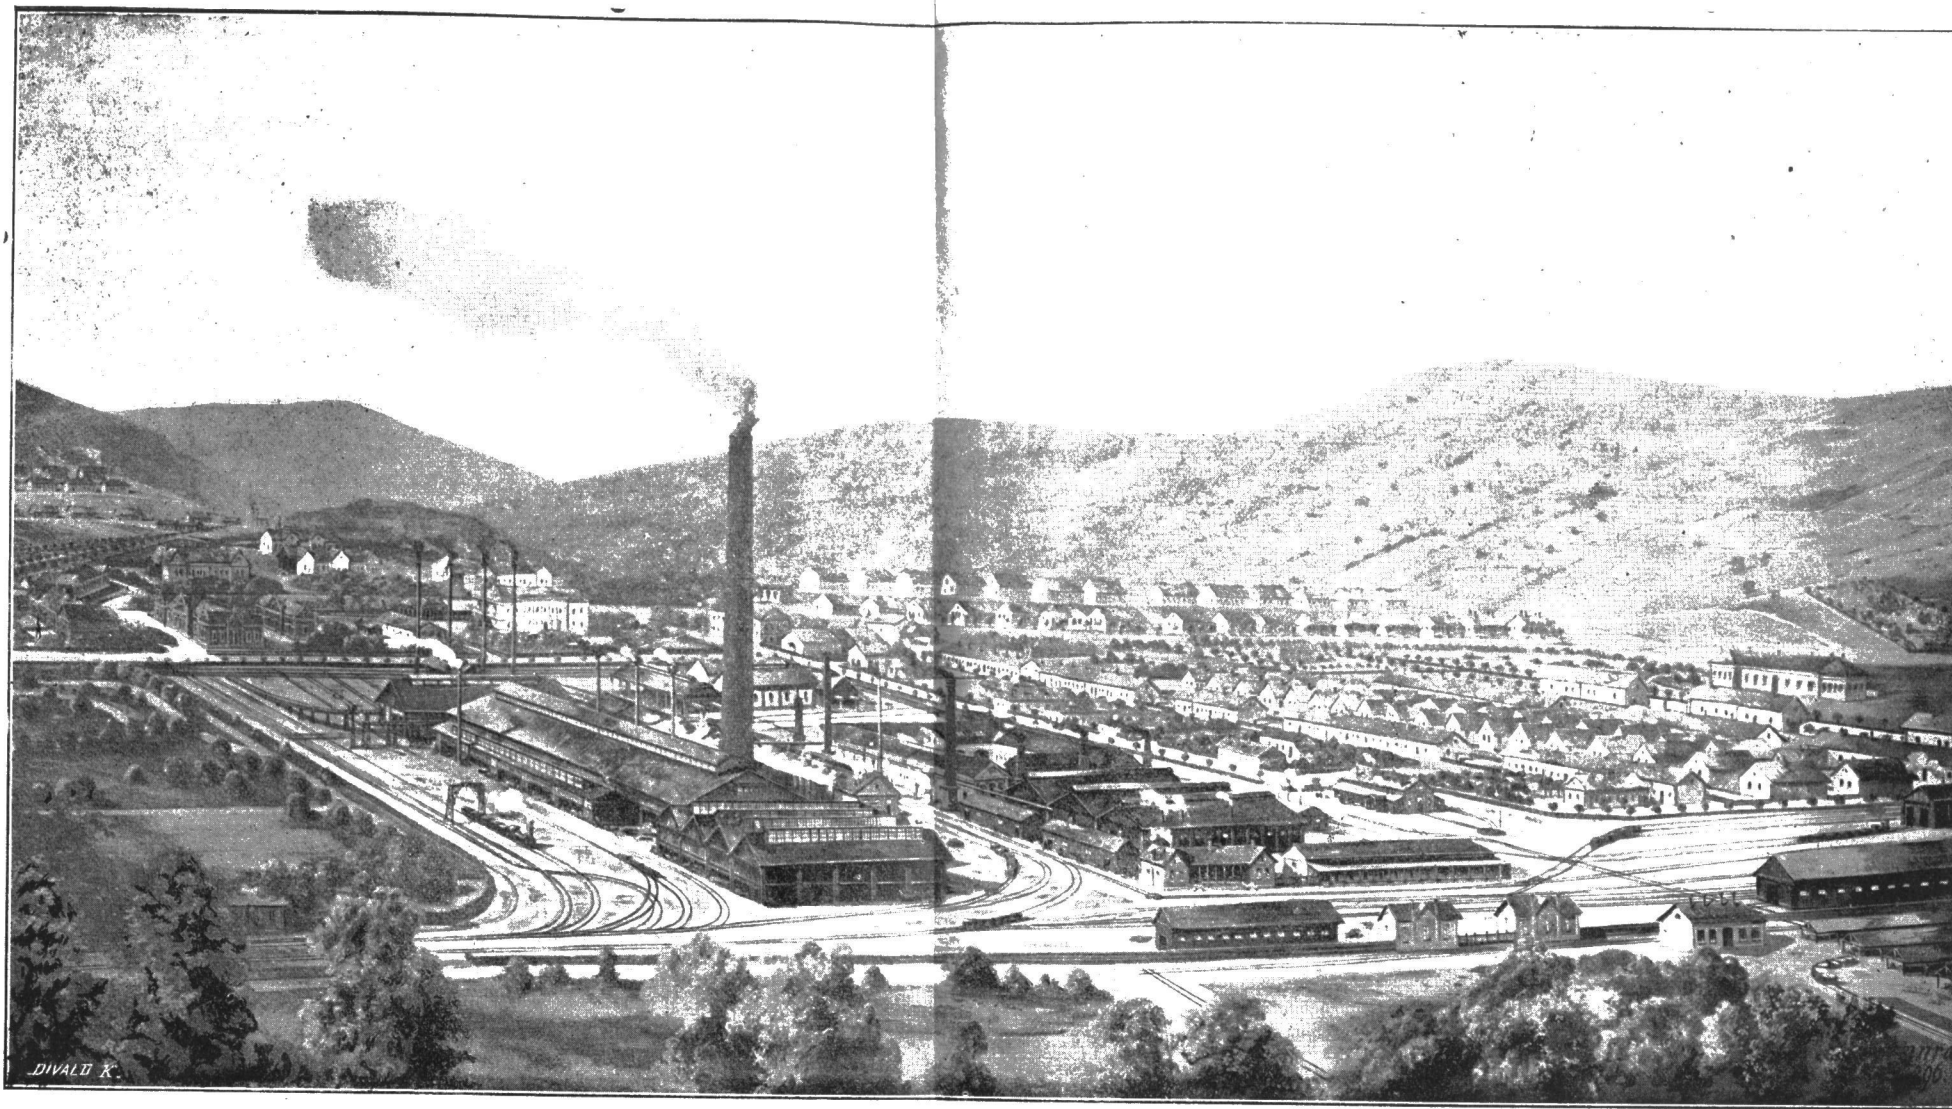


21. ábra. A rimamurány-salgótarjáni vasmű-részvénytársaság finomító és hengerműve Ózdon.


Salgótarjáni aczélgár



22. ábra. A rimamurány-salgótarjáni vasmű-részvénytársaság Thomas-aczelgyára Salgótarjánban.
Hengermű. Drót- és szeggyár. Tengelygyár.

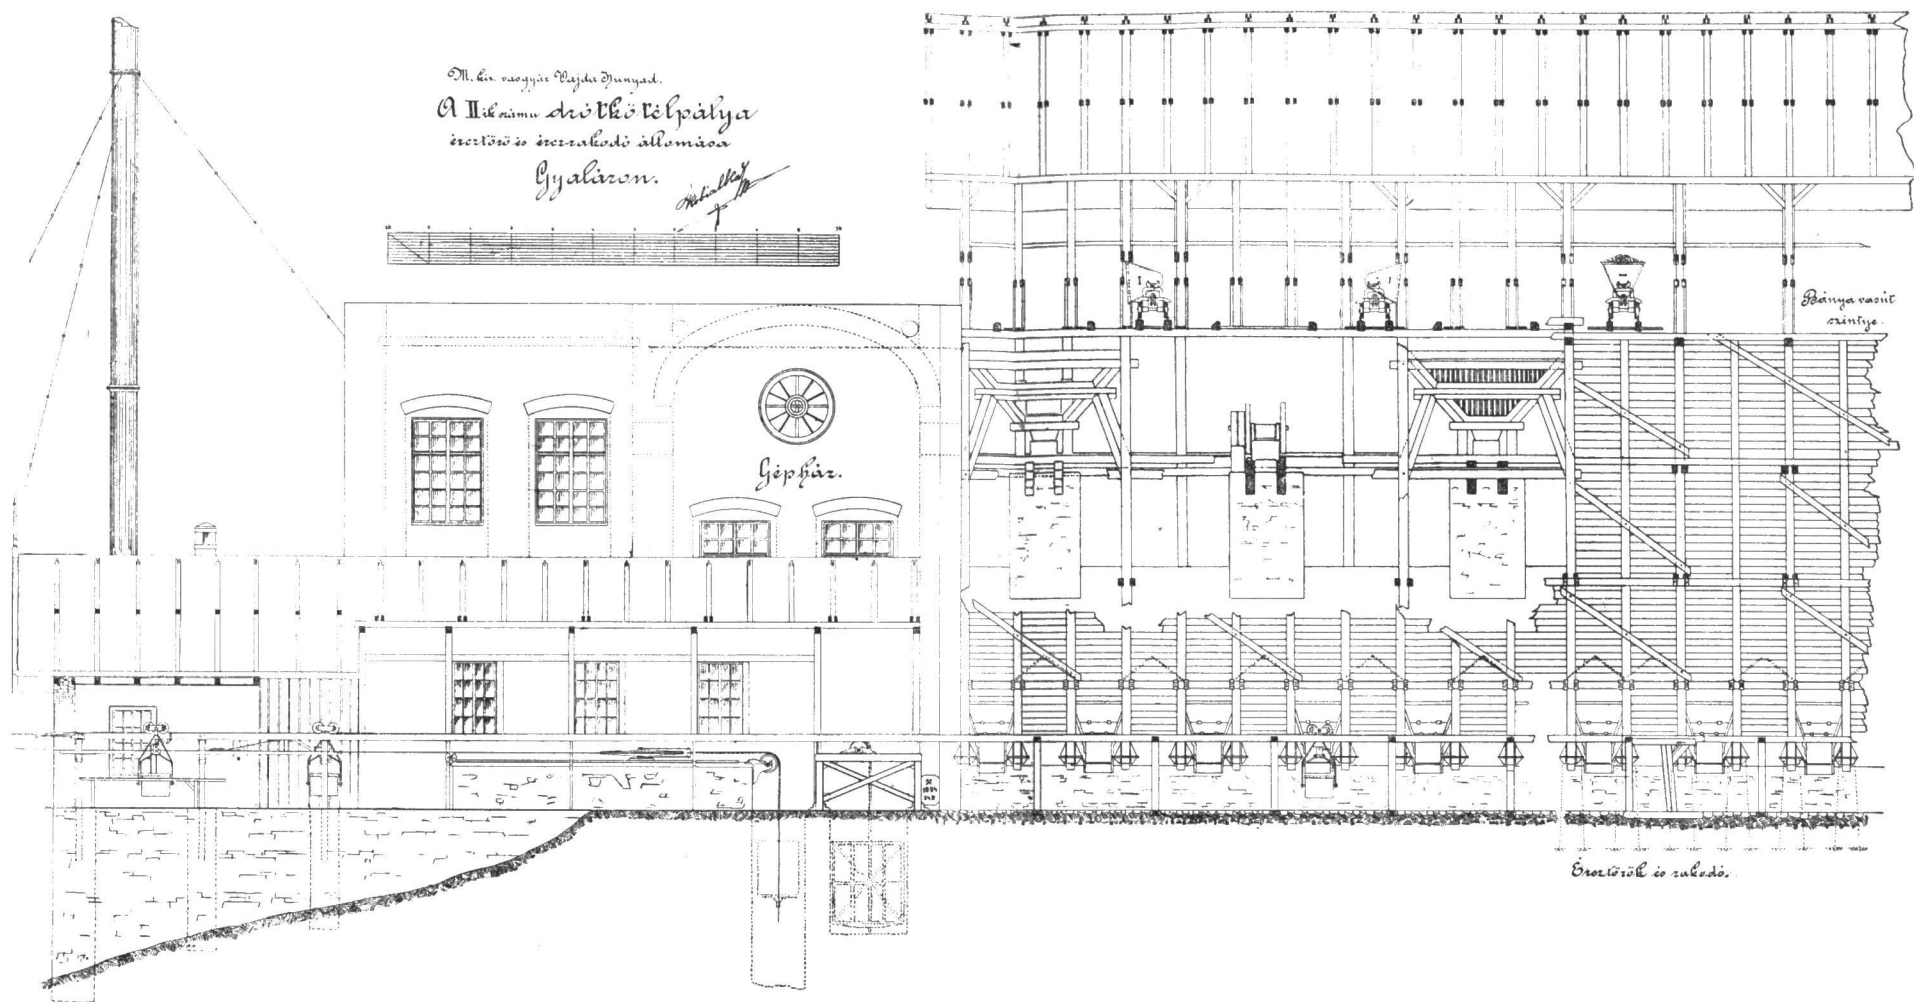


27. ábra. A vajdahunyad-gyalári vaskötélpálya feladó-állomása Gyaláron.

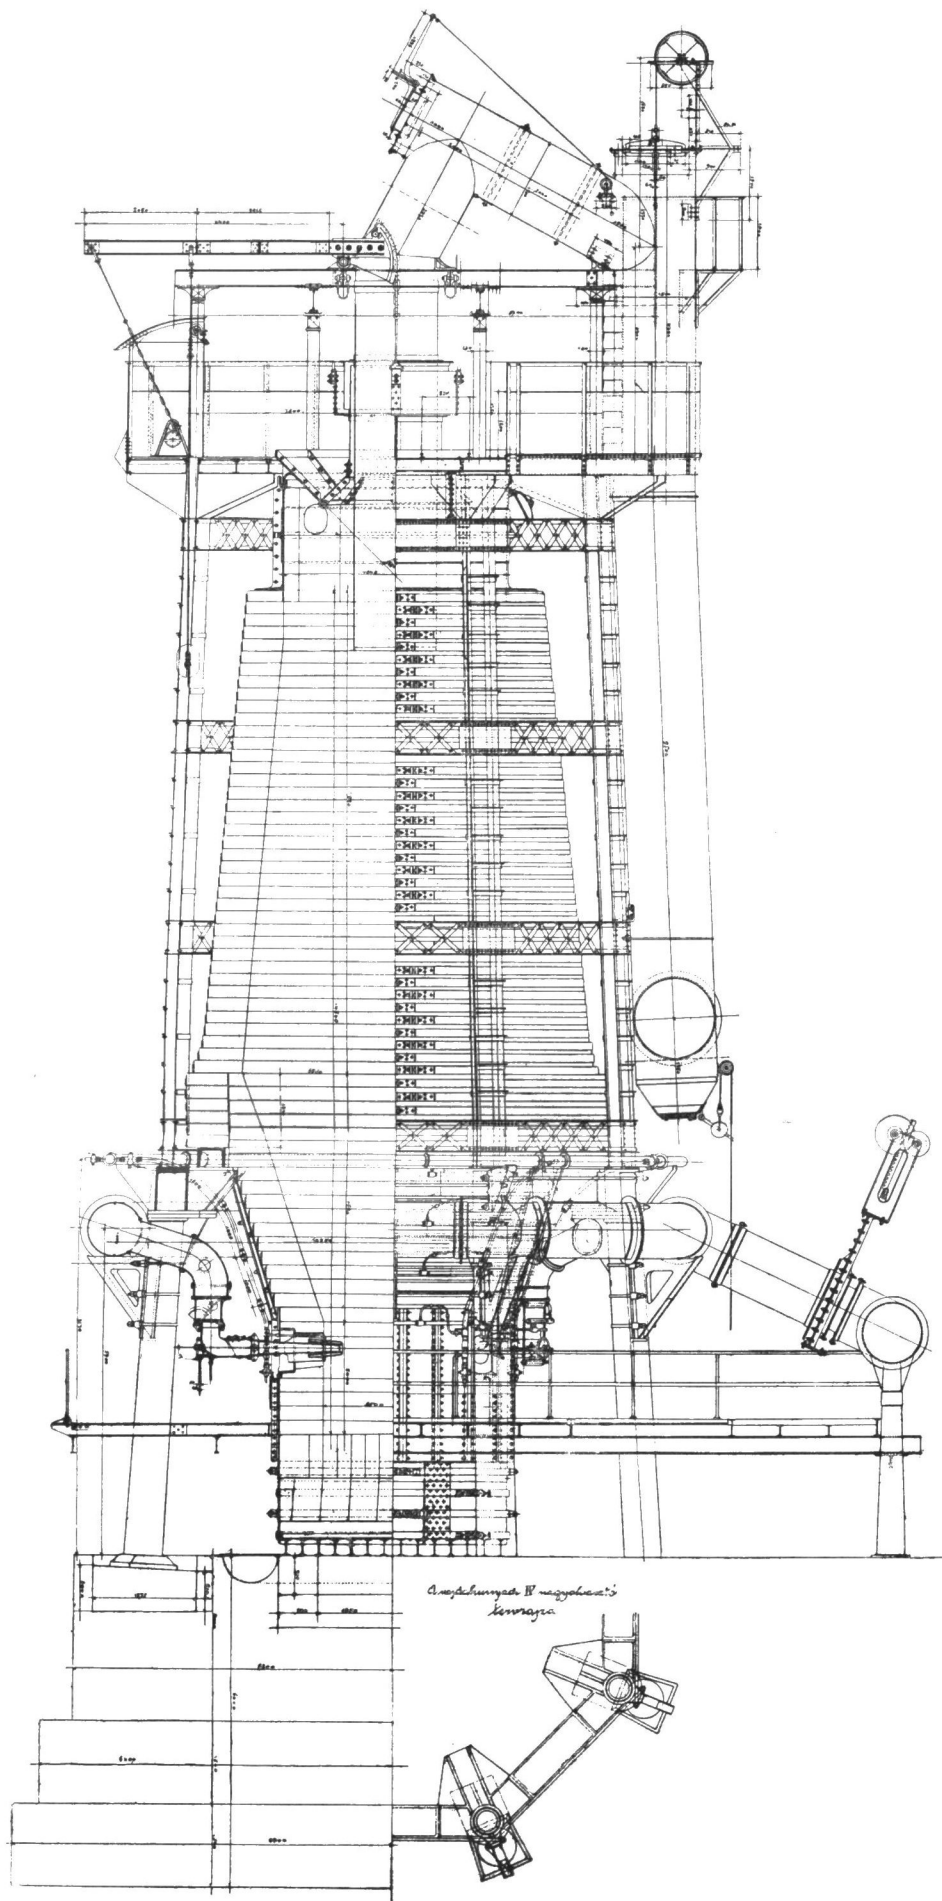


32. ábra. Koks-nagyolvasztó a vajdahunyadi magyar kir. vasgyárban.

Nagyolvasztó telep.

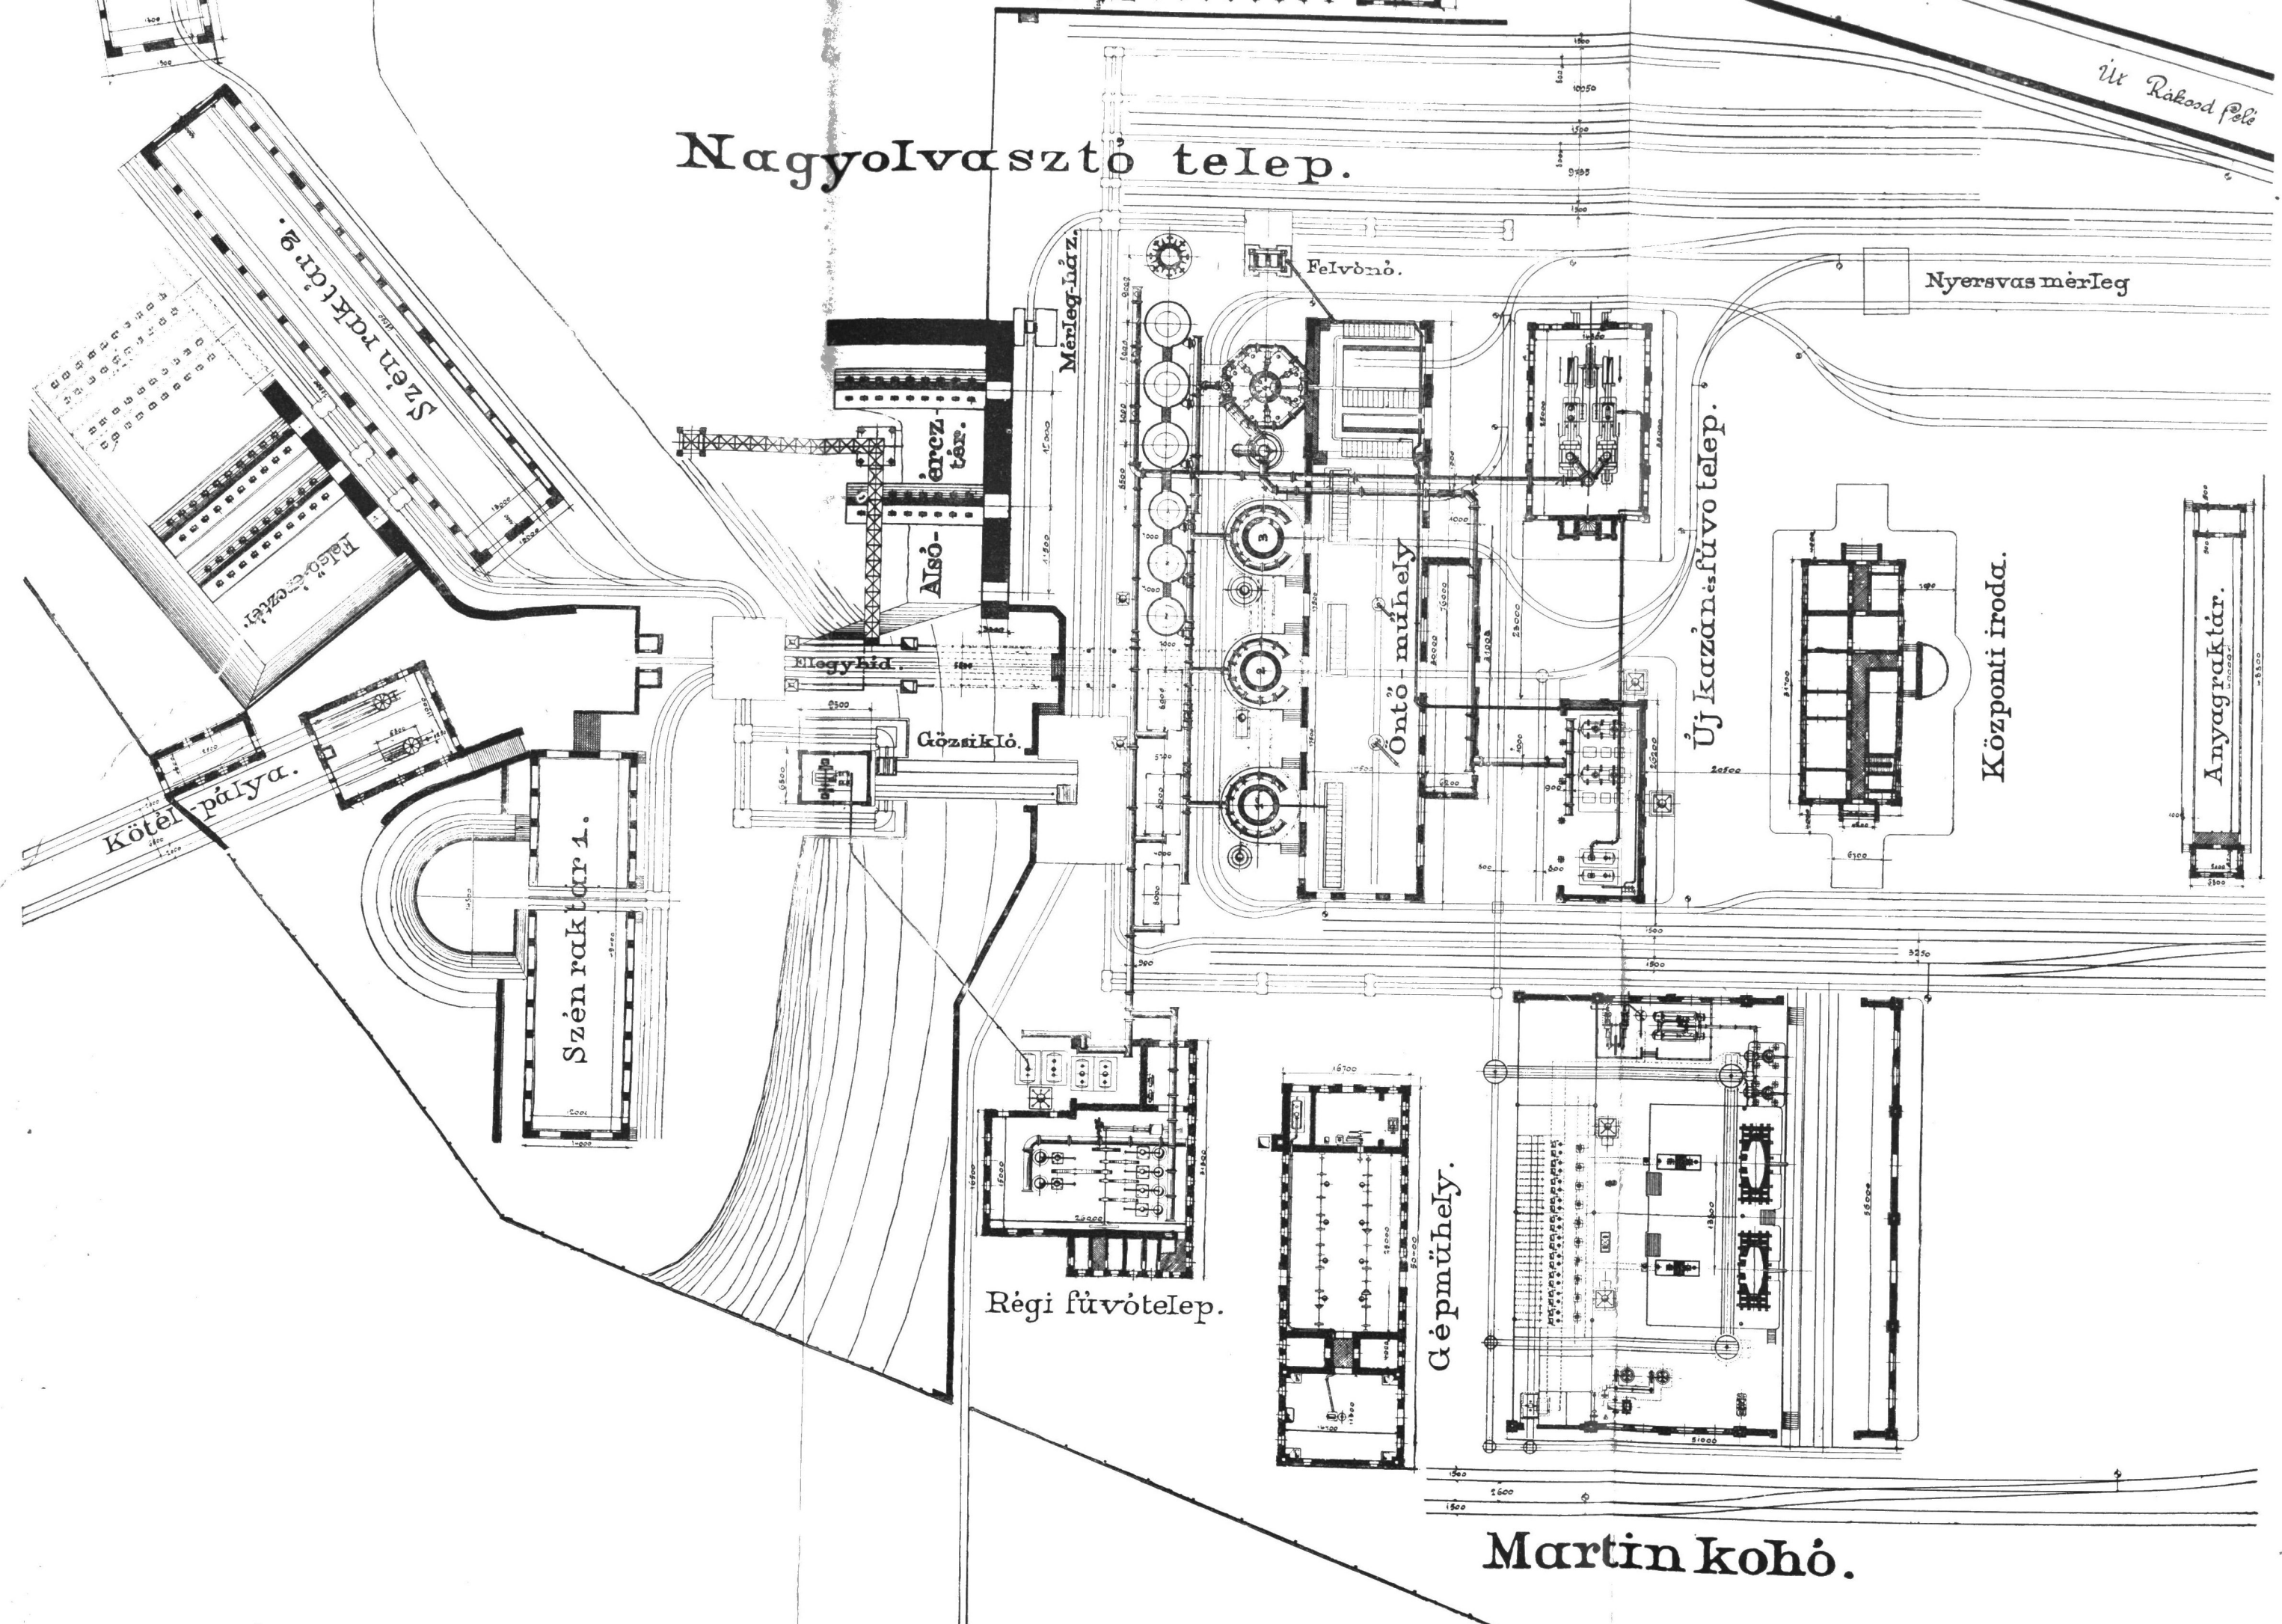


Martin kohó.

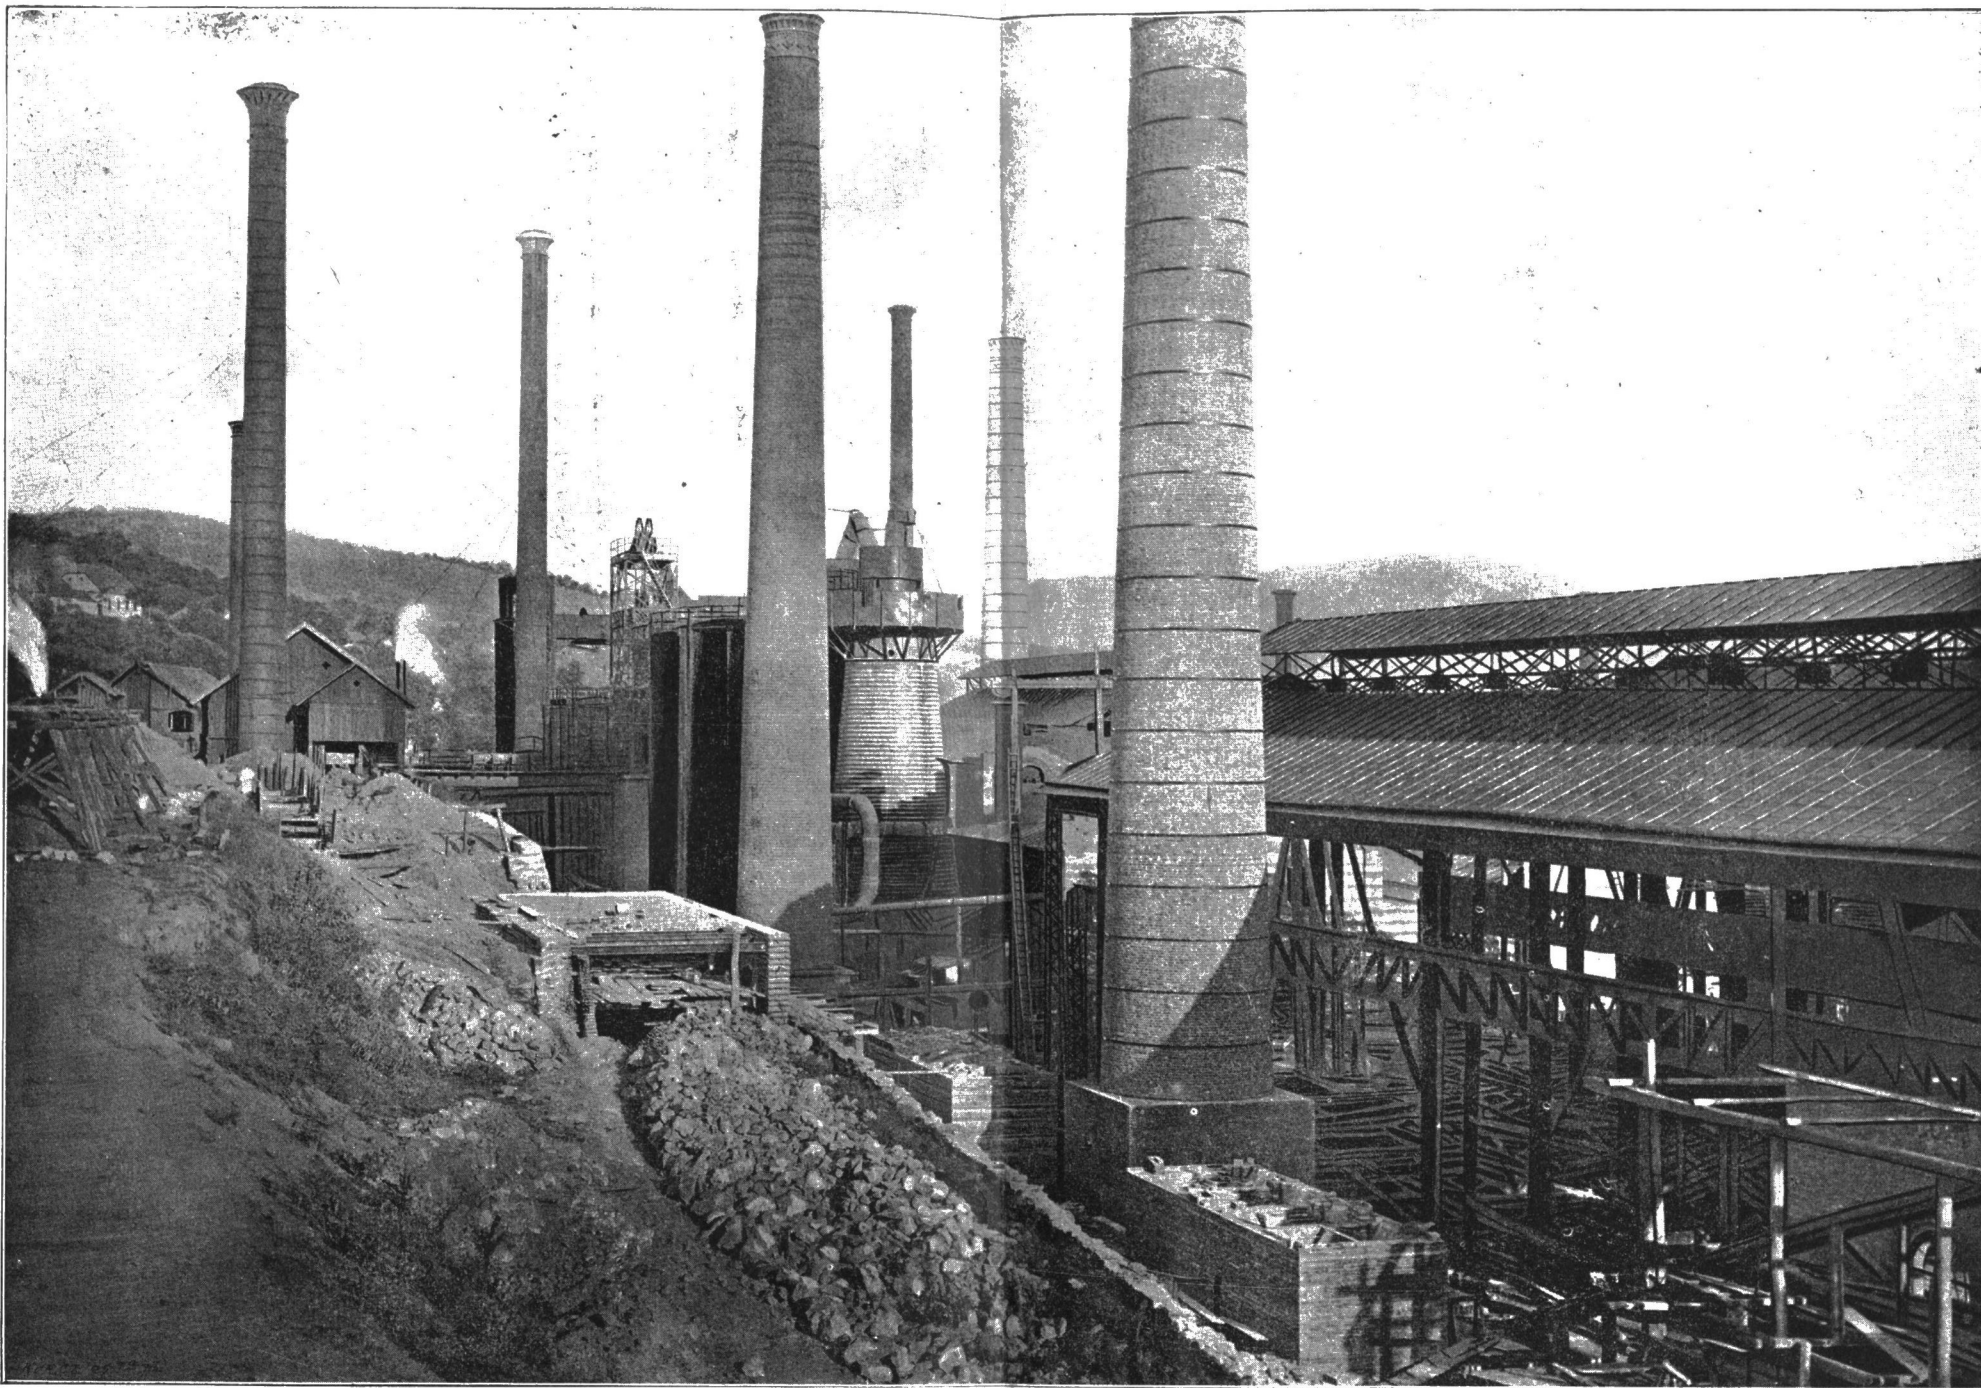


39. ábra. A szabadalmazott osztrák-magyar államvasutársaság nagy olvasztó-telepe Resicán.


A resiczai olvasztómu
alaprakza.

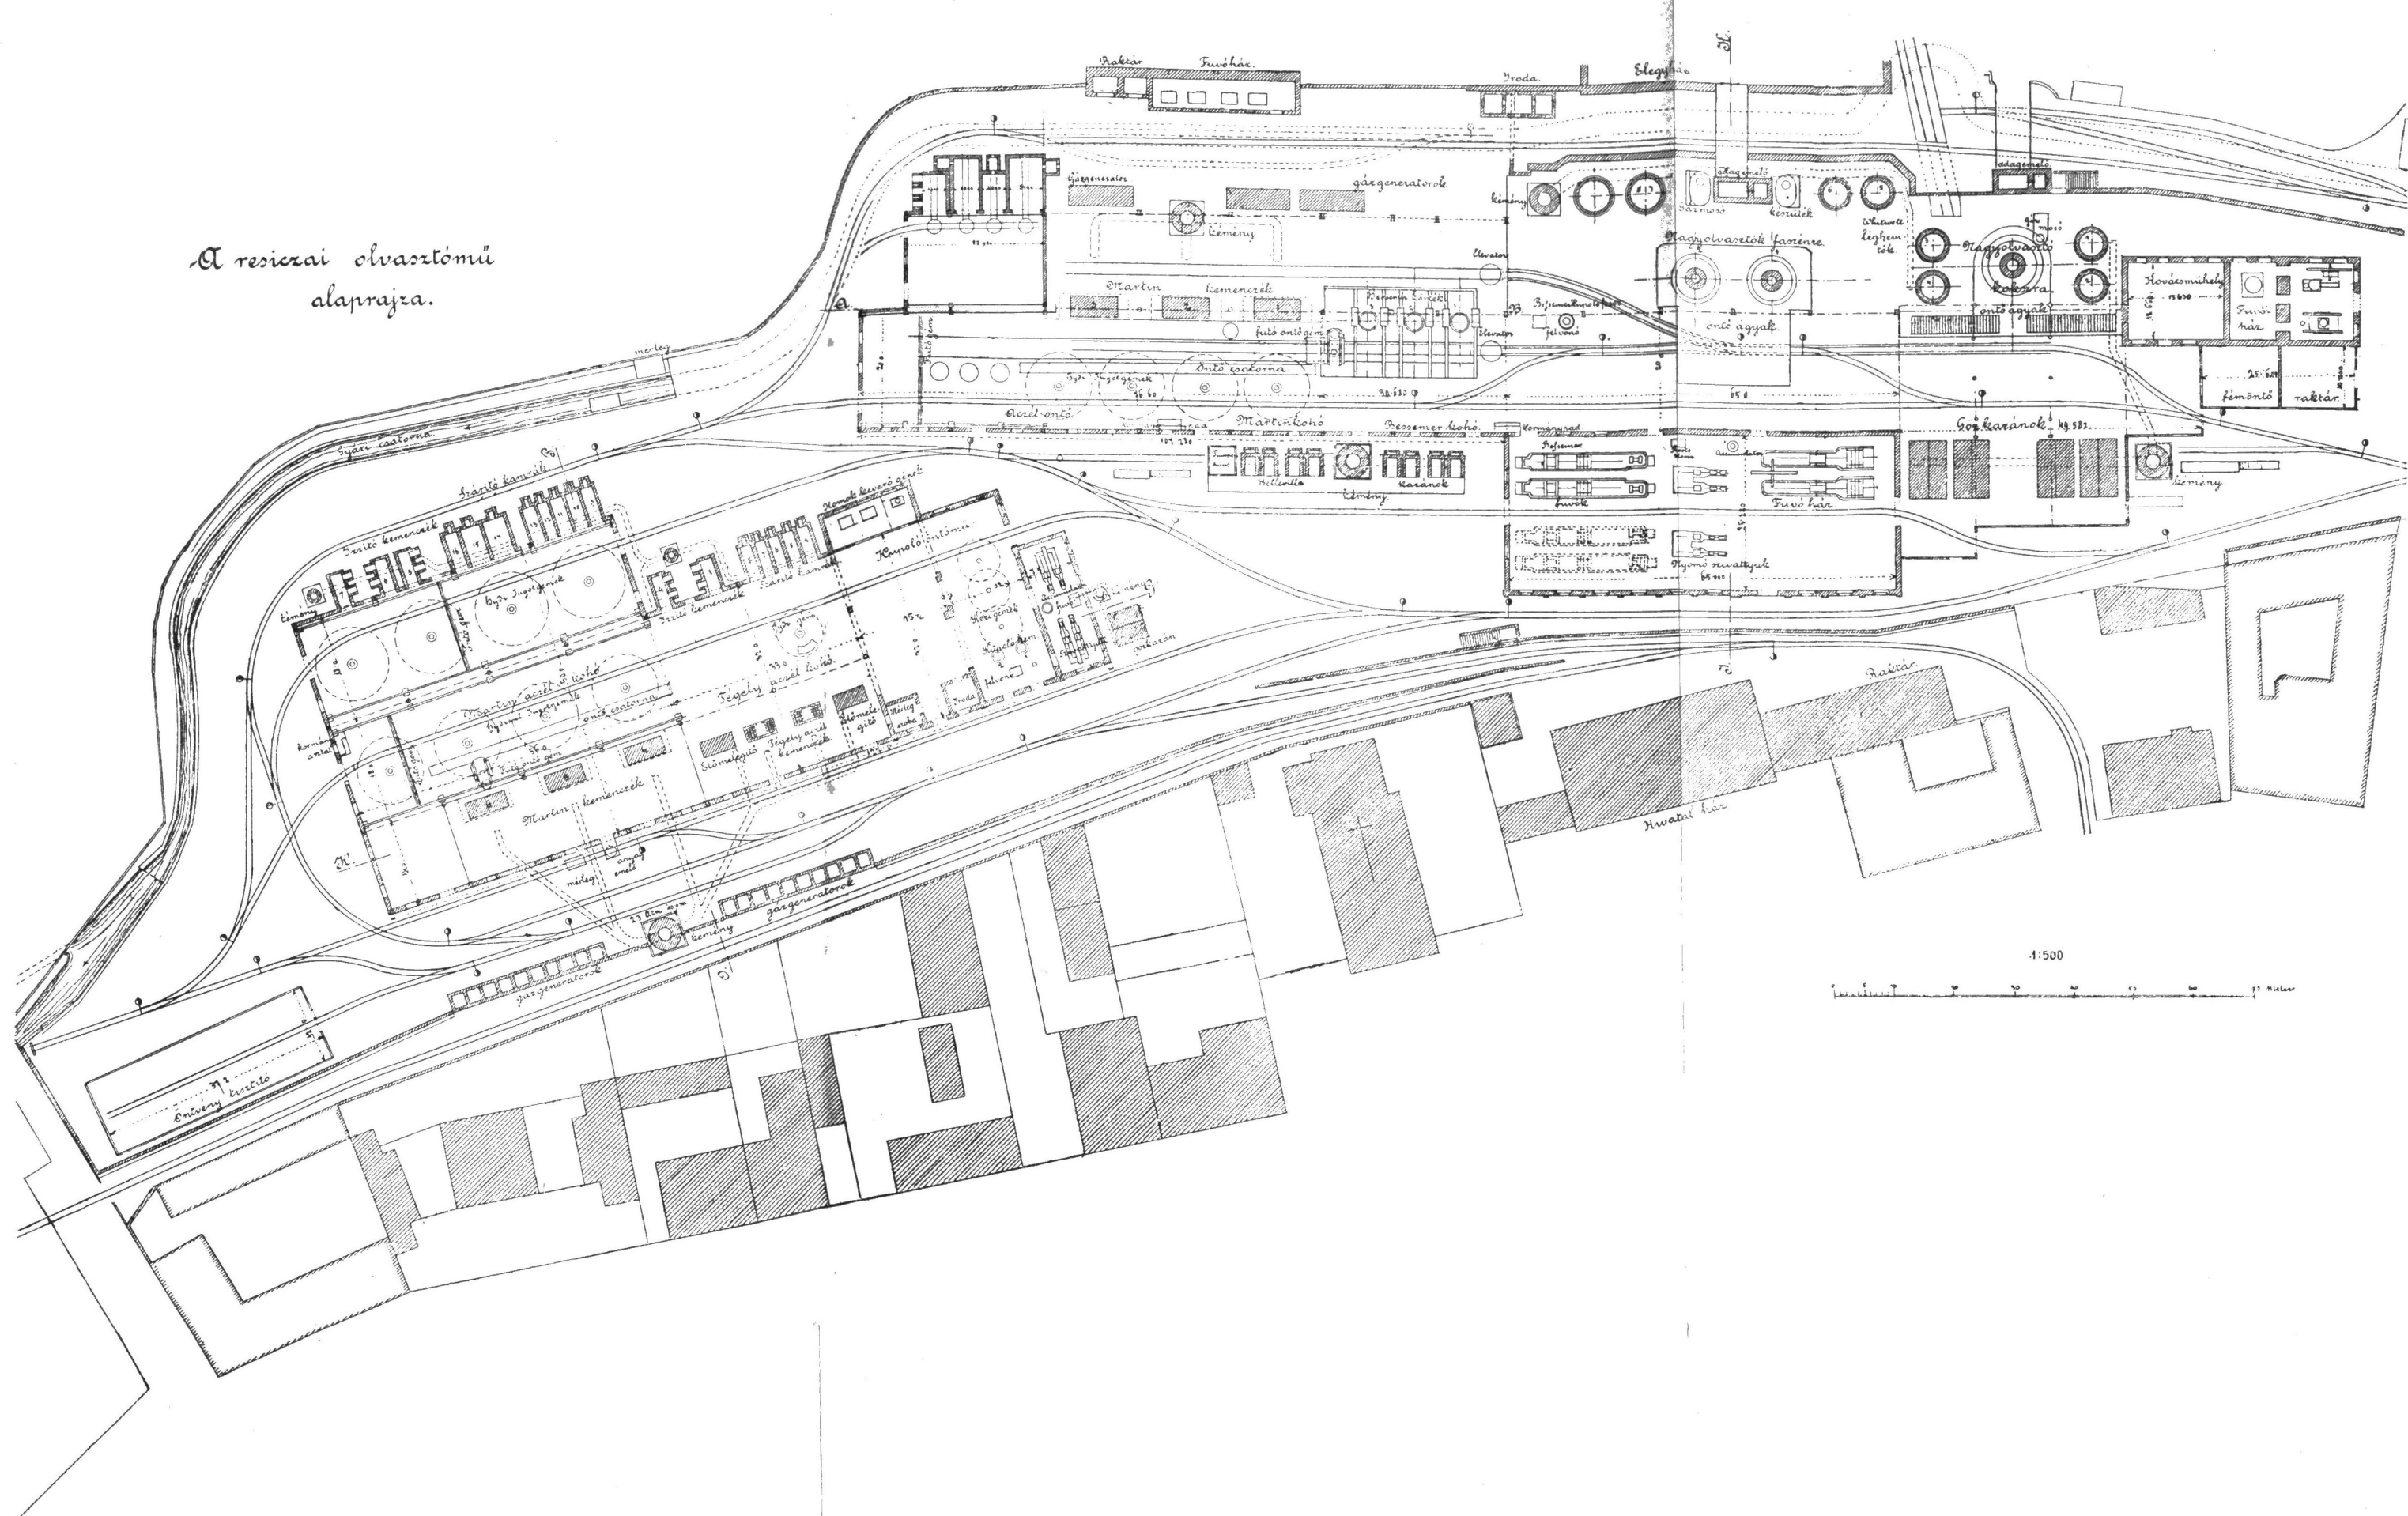

40. ábra. A szabadalmazott osztrák-magyar államvasutársaság resiczai vas- és aczelgyárának vasolvasztó-, Bessemer-, Martin- és téglaczel-telepe.

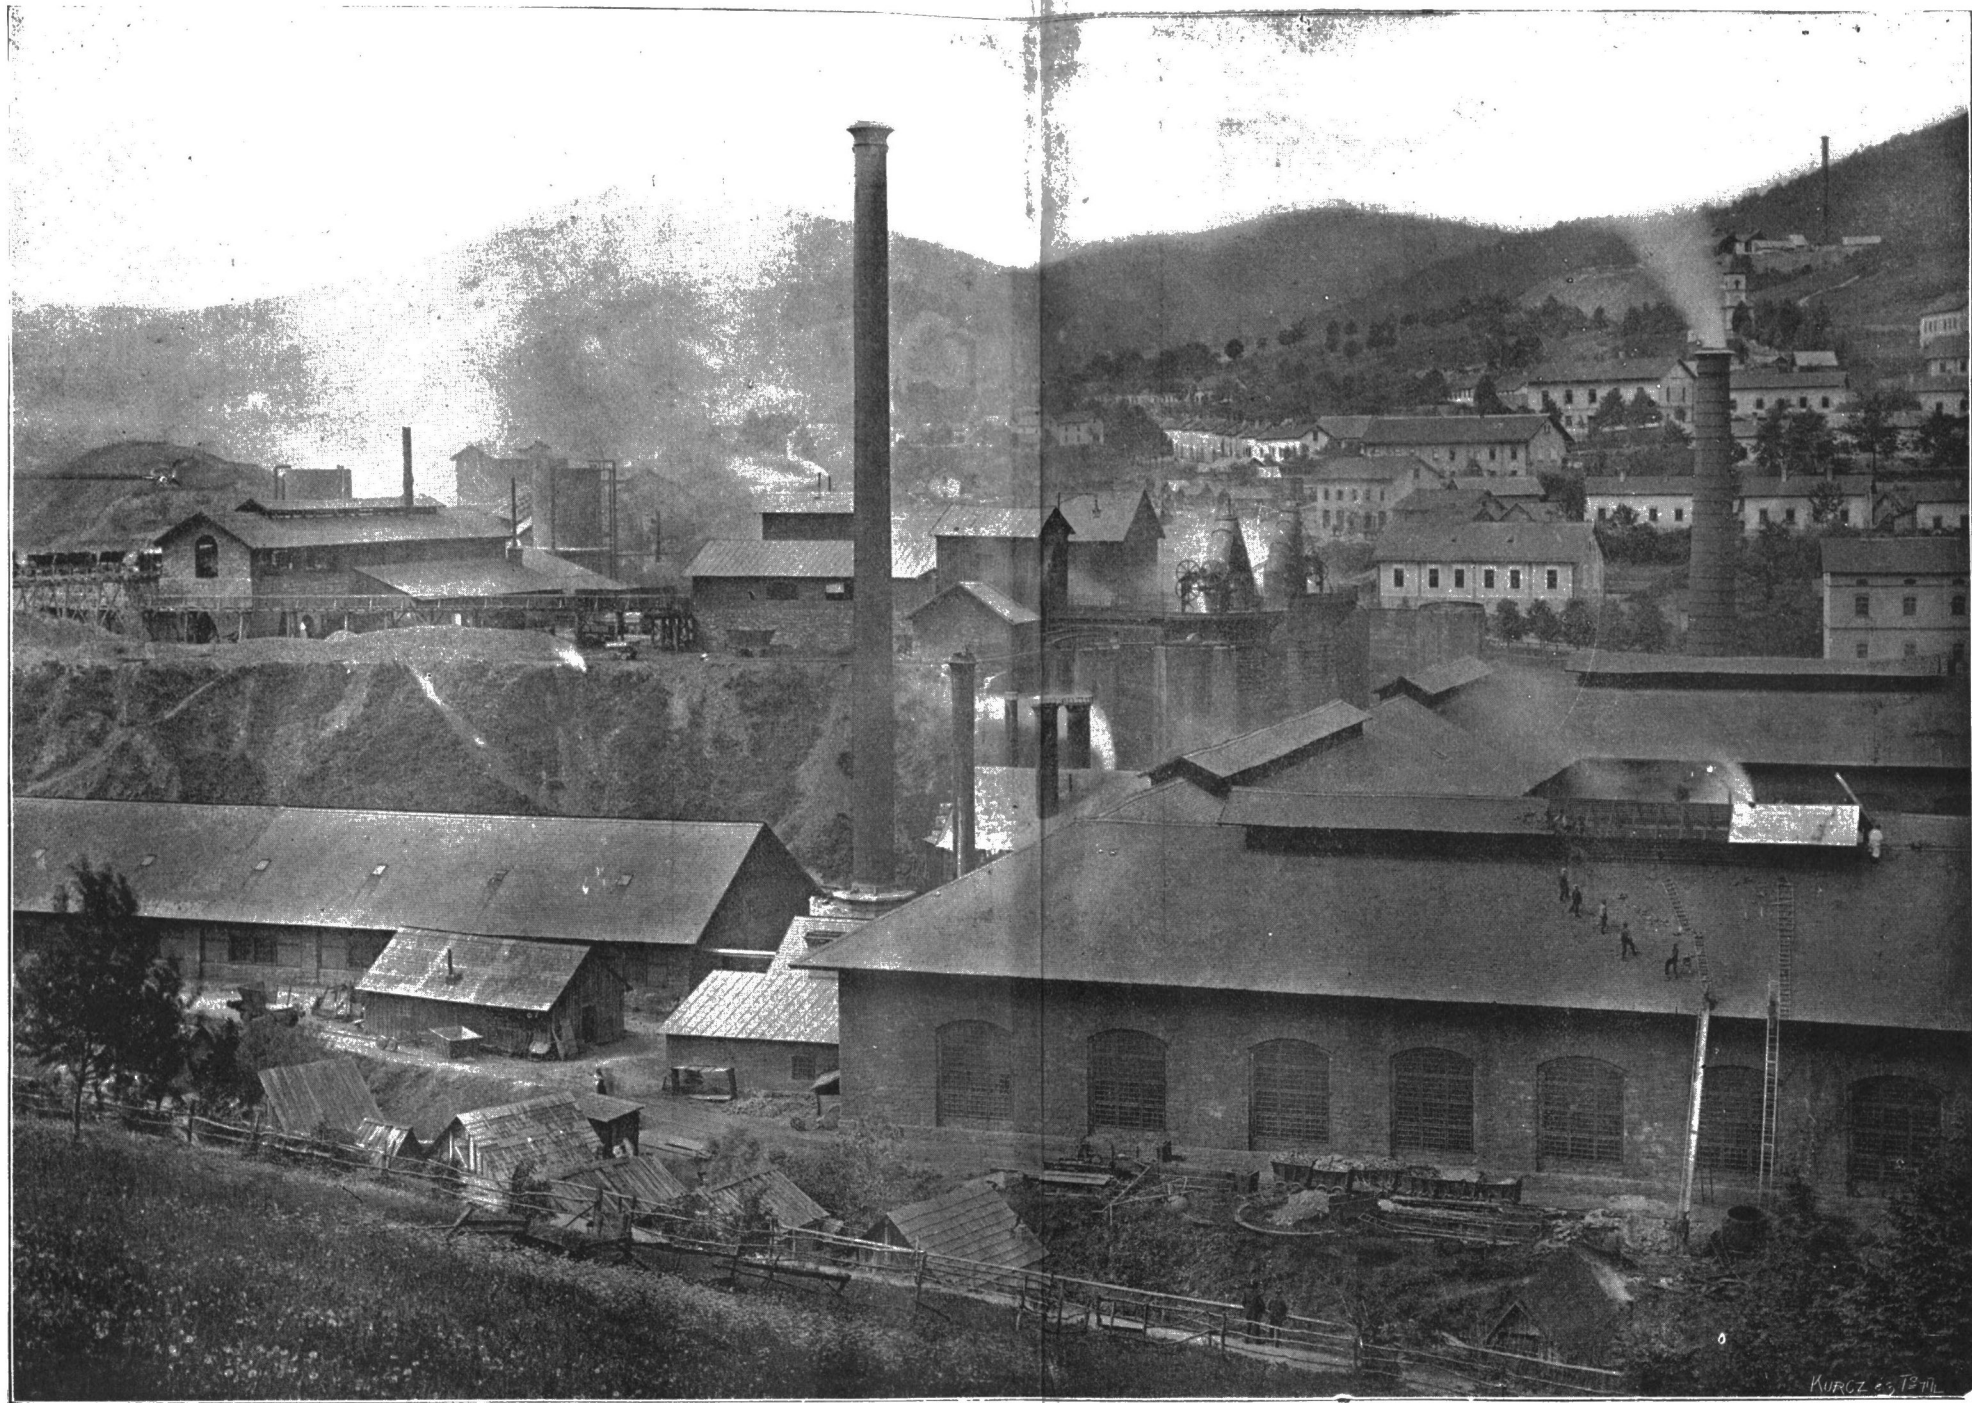

43. ábra. A szabadalmazott osztrák-magyar államvasutársaság nagy olvasztói Aninán.

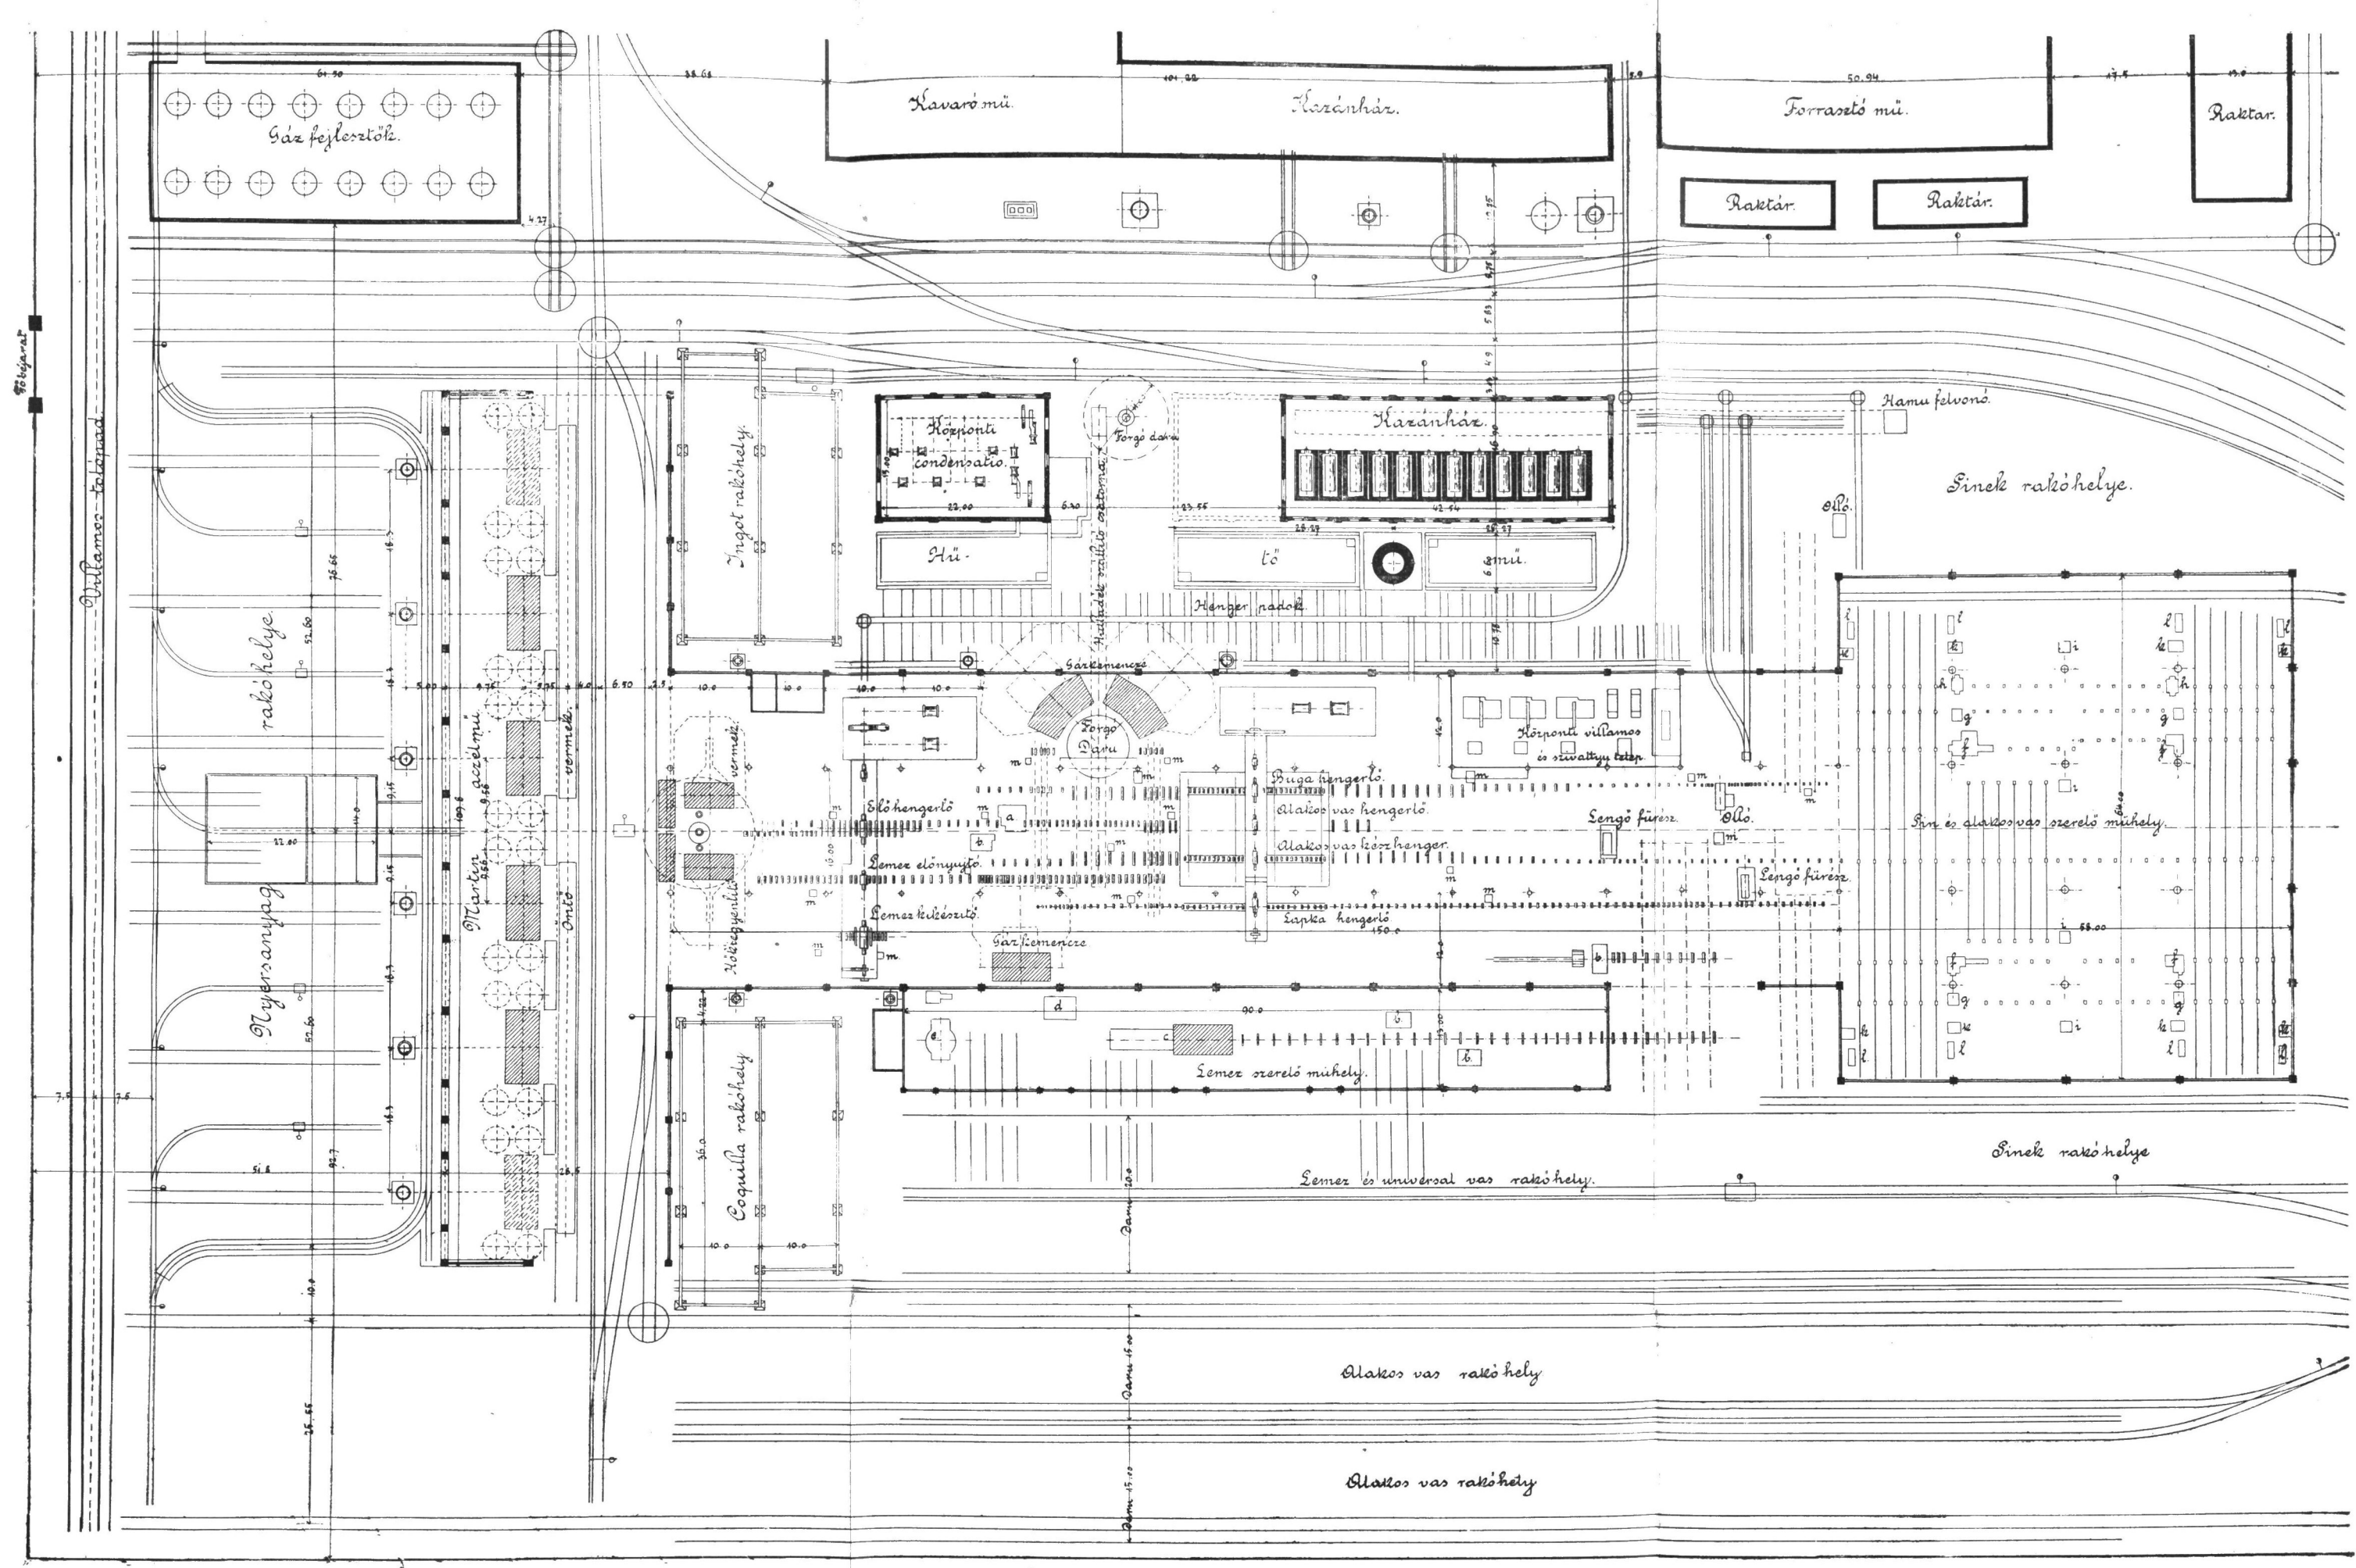

46. ábra. A szabadalmazott osztrák-magyar államvasutársaság resiczai lemez- és alakosvas-hengerművének alaprajza.